Inregelstaat:

Groepindeling				Circulatiepomp			Inregelafsluiter				Groepafsluiter		
				Fabr.: Grundfos			Fabr.: T.A.				Fabr.: Ubel		
No.	Benaming	Qv (m3/h)	dP (kPa)	Type	stand	U	Aant.	IRA	st. gewenst	st. gemeten	Aant.	Art no.	aansl.
1	HR ketel Nefit Ecomline HR22	0,900	20	in ketel	2	230V	1*	STAD 25	1,57		3*	8220	1"
2	HR ketel Nefit Ecomline HR22	0,900	20	in ketel	2	230V	1*	STAD 25	1,57		1*	8220	1"
3	HR ketel Nefit Ecomline HR30	1,200	15	in ketel	2	230V	1*	STAD 32	1,73		1*	8220	1 1/4"
4	Verdeler secundair	3,000	45	UPS 32-60F	2	230V	1*	STAD 40	2,31		–	–	–
5	Groep radiatoren	0,943	–	–	–	–	1*	STAD 25	1,79		1*	8220	1"
6	Groep vloerverwarming kantoren	0,880	20	–	–	–	1*	STAD 25	2,10		1*	8220	1"
7	Groep vloerverwarming woning	1,074	20	–	–	–	1*	STAD 25	2,20		1*	8220	1"

Verticale dakdoorvoerconstructie: (2x)
Fabr.: Nefit
Type: 80/125mm incl.dakdoorvoerpan (loodslabpan).
TU. nr.: 1770585

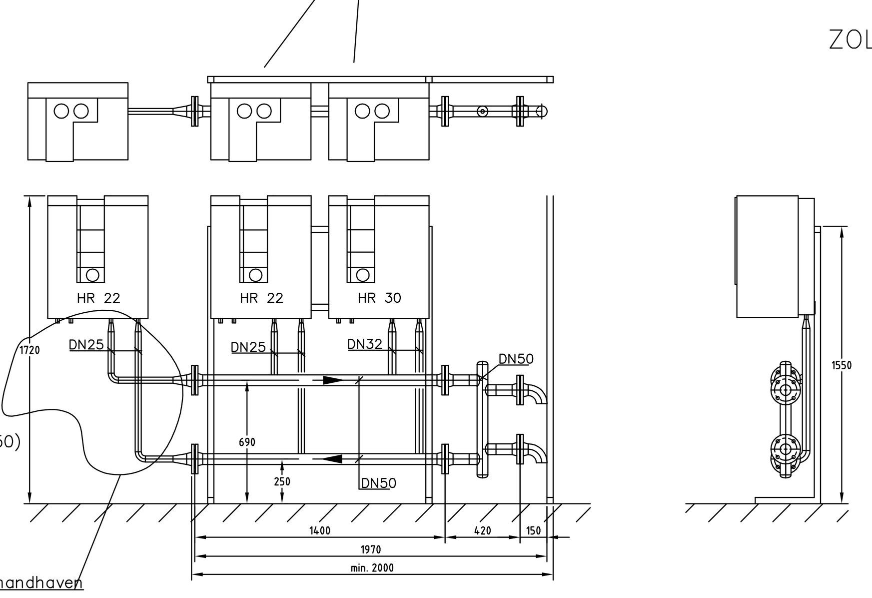

Onderdelen pakket L2A, Fabr.: NEFIT
EV no. Onderdeel
29000 1* Basisframe 30/30
29801 2* Poot lijnopstelling
28214 1* Hfd. aanvoer/retour 30/30 2" (NW50)
29229 1* Open verdeler 2" 440
29201 2* Ketel leidingset 449

Bestaand leidingwerk tbv boiler handhaven

PRINCIPE CADCADE OPSTELLING

Opstellingsframe aan dakbeschot bevestigen.
Een en ander in werk op te nemen.

0.01 KANTOOR 1
0.02 KANTOOR 2
0.03 KANTOOR 3
0.04 RECEPTIE
0.05 TOILET
0.06 TOILET
0.07 TOILET
0.08 SPEELKAMER
0.09 TRAP
0.10 HAL
0.11 DOORLOOP
0.12 KEUKEN
0.13 BIJKEUKEN
0.14 WOONKAMER
0.15 TECHNIEK RUIMTE
0.16 LUIFEL
0.17 LUIFEL

1.01 SLAAPKAMER 1
1.02 SLAAPKAMER 2
1.03 SLAAPKAMER 3
1.04 SLAAPKAMER 4
1.05 SLAAPKAMER 5
1.06 BERGKAMER
1.07 OVERLOOP
1.08 BADKAMER

2.01 ZOLDER

VOOR REGELTECHNIEK ZIE REGELSCHEMA'S

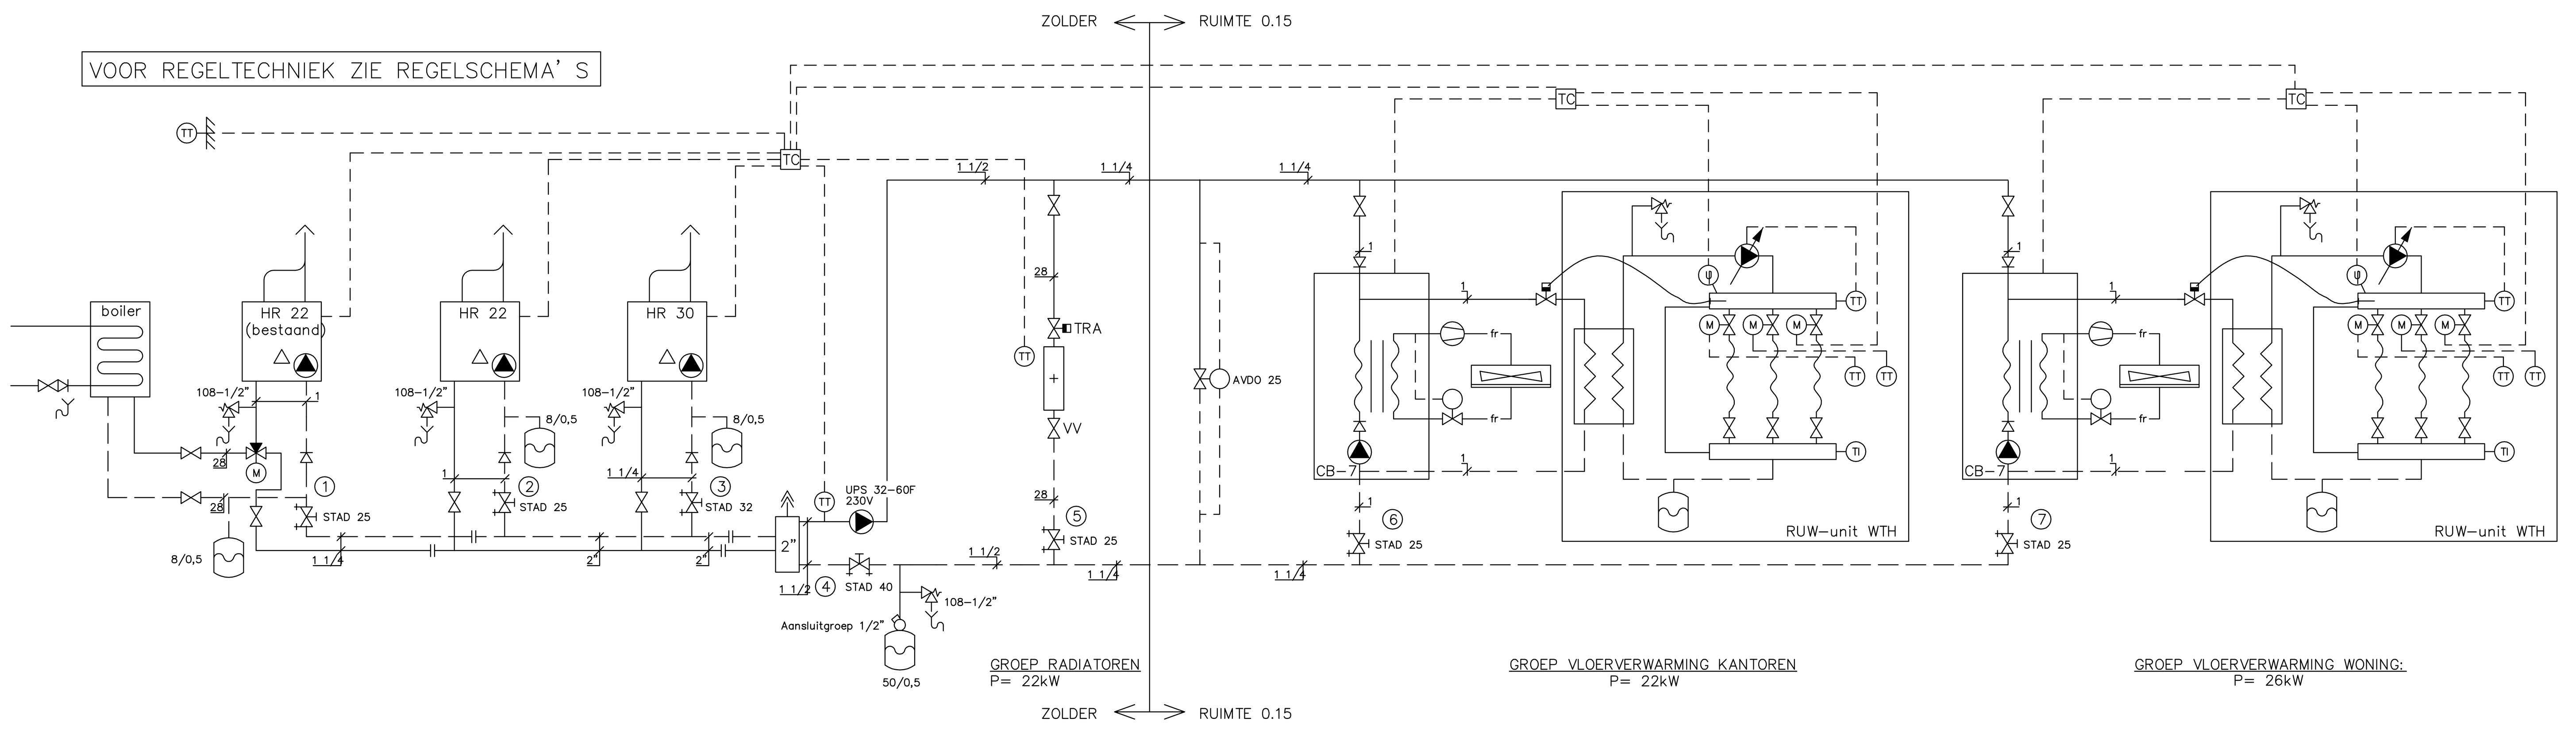

PRINCIPE SCHEMA VERWARMINGSINSTALLATIE

VERKLARING:

- Bestaande radiator (herplaatsen en voorzien van TRA en VV 1/2")
- Nieuwe radiator
- Designradiator
- CV–leiding aanvoer
- CV–leiding retour
- Vloerverwarming
- Thermostatische radiator afsluiter
- Maatvoering
- Aan plafond
- In verlaagd plafond
- Temperatuur opnemer
- Vochtigheidsopnemer

UITVOERING
Datum: 28-02-2002
Projektleider:
Buitendijk-De Groot B.V.
Installatietechniek

OPMERKINGEN:

- Voor montagetekeningen vloerverwarming zie tekeningen WTH
- Bestaande te plaatsen ketels voorzien van nieuwe rookgasafvoeren
- Voor regeltechniek zie regelschema's

ISOLATIE:

- CV–leidingen isoleren met Minerale wol 25mm + aluminiumfolie

WERK:
Highlevel installatieadviseurs b.v.
Kloetenseweg 95
7107 TX Winterswijk

ONDERWERP:
CV–installatie
Begane grond/verdieping/zolder

XREF DATUM:		
FORMAAT	: A0	
SCHAAL	: 1:50	
GETEKEND	: BJ	
DATUM	: 11–02–02	
A	28–02–02	BJ

XREF :

DEZE TEKENING IS EIGENDOM VAN BUITENDIJK – DE GROOT B.V. INSTALLATIETECHNIEK EN MAG ZONDER HAAR TOESTEMMING NIET GECOPIEERD NOCH AAN DERDEN TER INZAGE WORDEN GEGEVEN. AUTEURSRECHT VOORBEHOUDEN VOLGENS DE WET

WERKNUMMER
10.02.1011

BLADNUMMER
C01

Buitendijk – De Groot
Installatietechniek
Postbus 55, 7800 AB Emmen
Phileas Foggstraat 8, 7821 AK Emmen
Telefoon 0591 – 613344
Telefax: 0591 – 642536
E–mail: bng@degrootgroep.nl
Gideonweg 3
9723 BM GRONINGEN
Telefoon 050 – 3143433
Telefax: 050 – 3185167
E–mail: bnggroningen@degrootgroep.nl
Nipkowweg 19
8501 XH Joure
Telefoon 0513 – 484230
Telefax: 0513 – 484231
E–mail: bngjoure@degrootgroep.nl
www.degrootgroep.nl

TEKENINGFILE: 02011C01.dwg

getekend met StabiCAD®