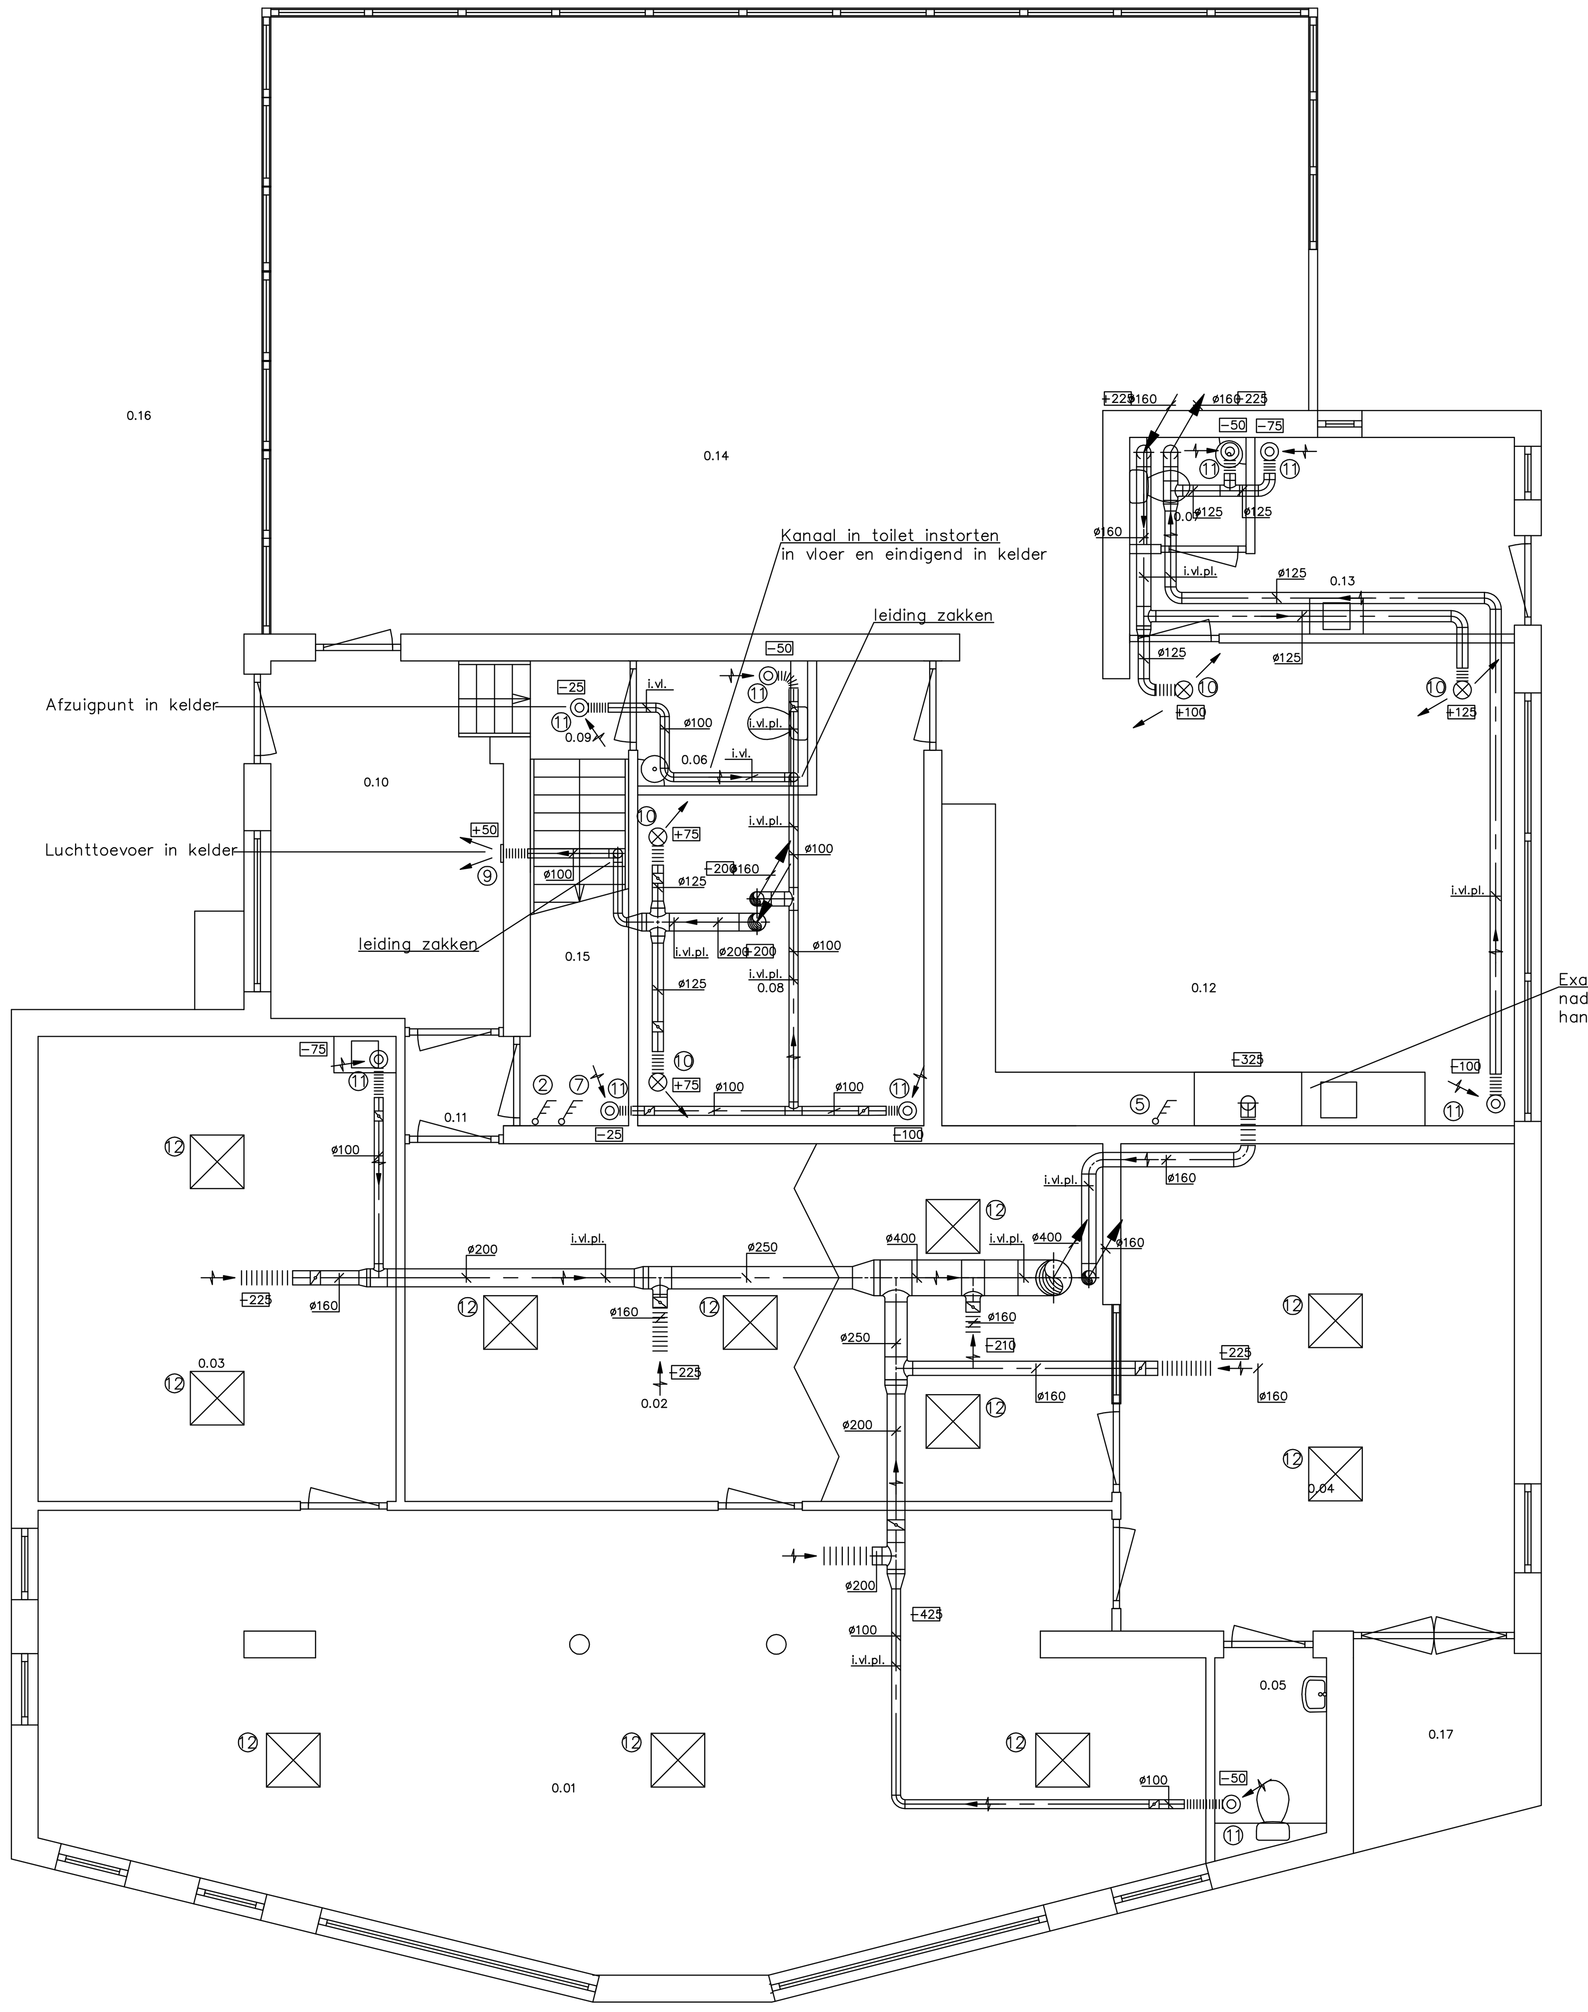

BEGANE GROND

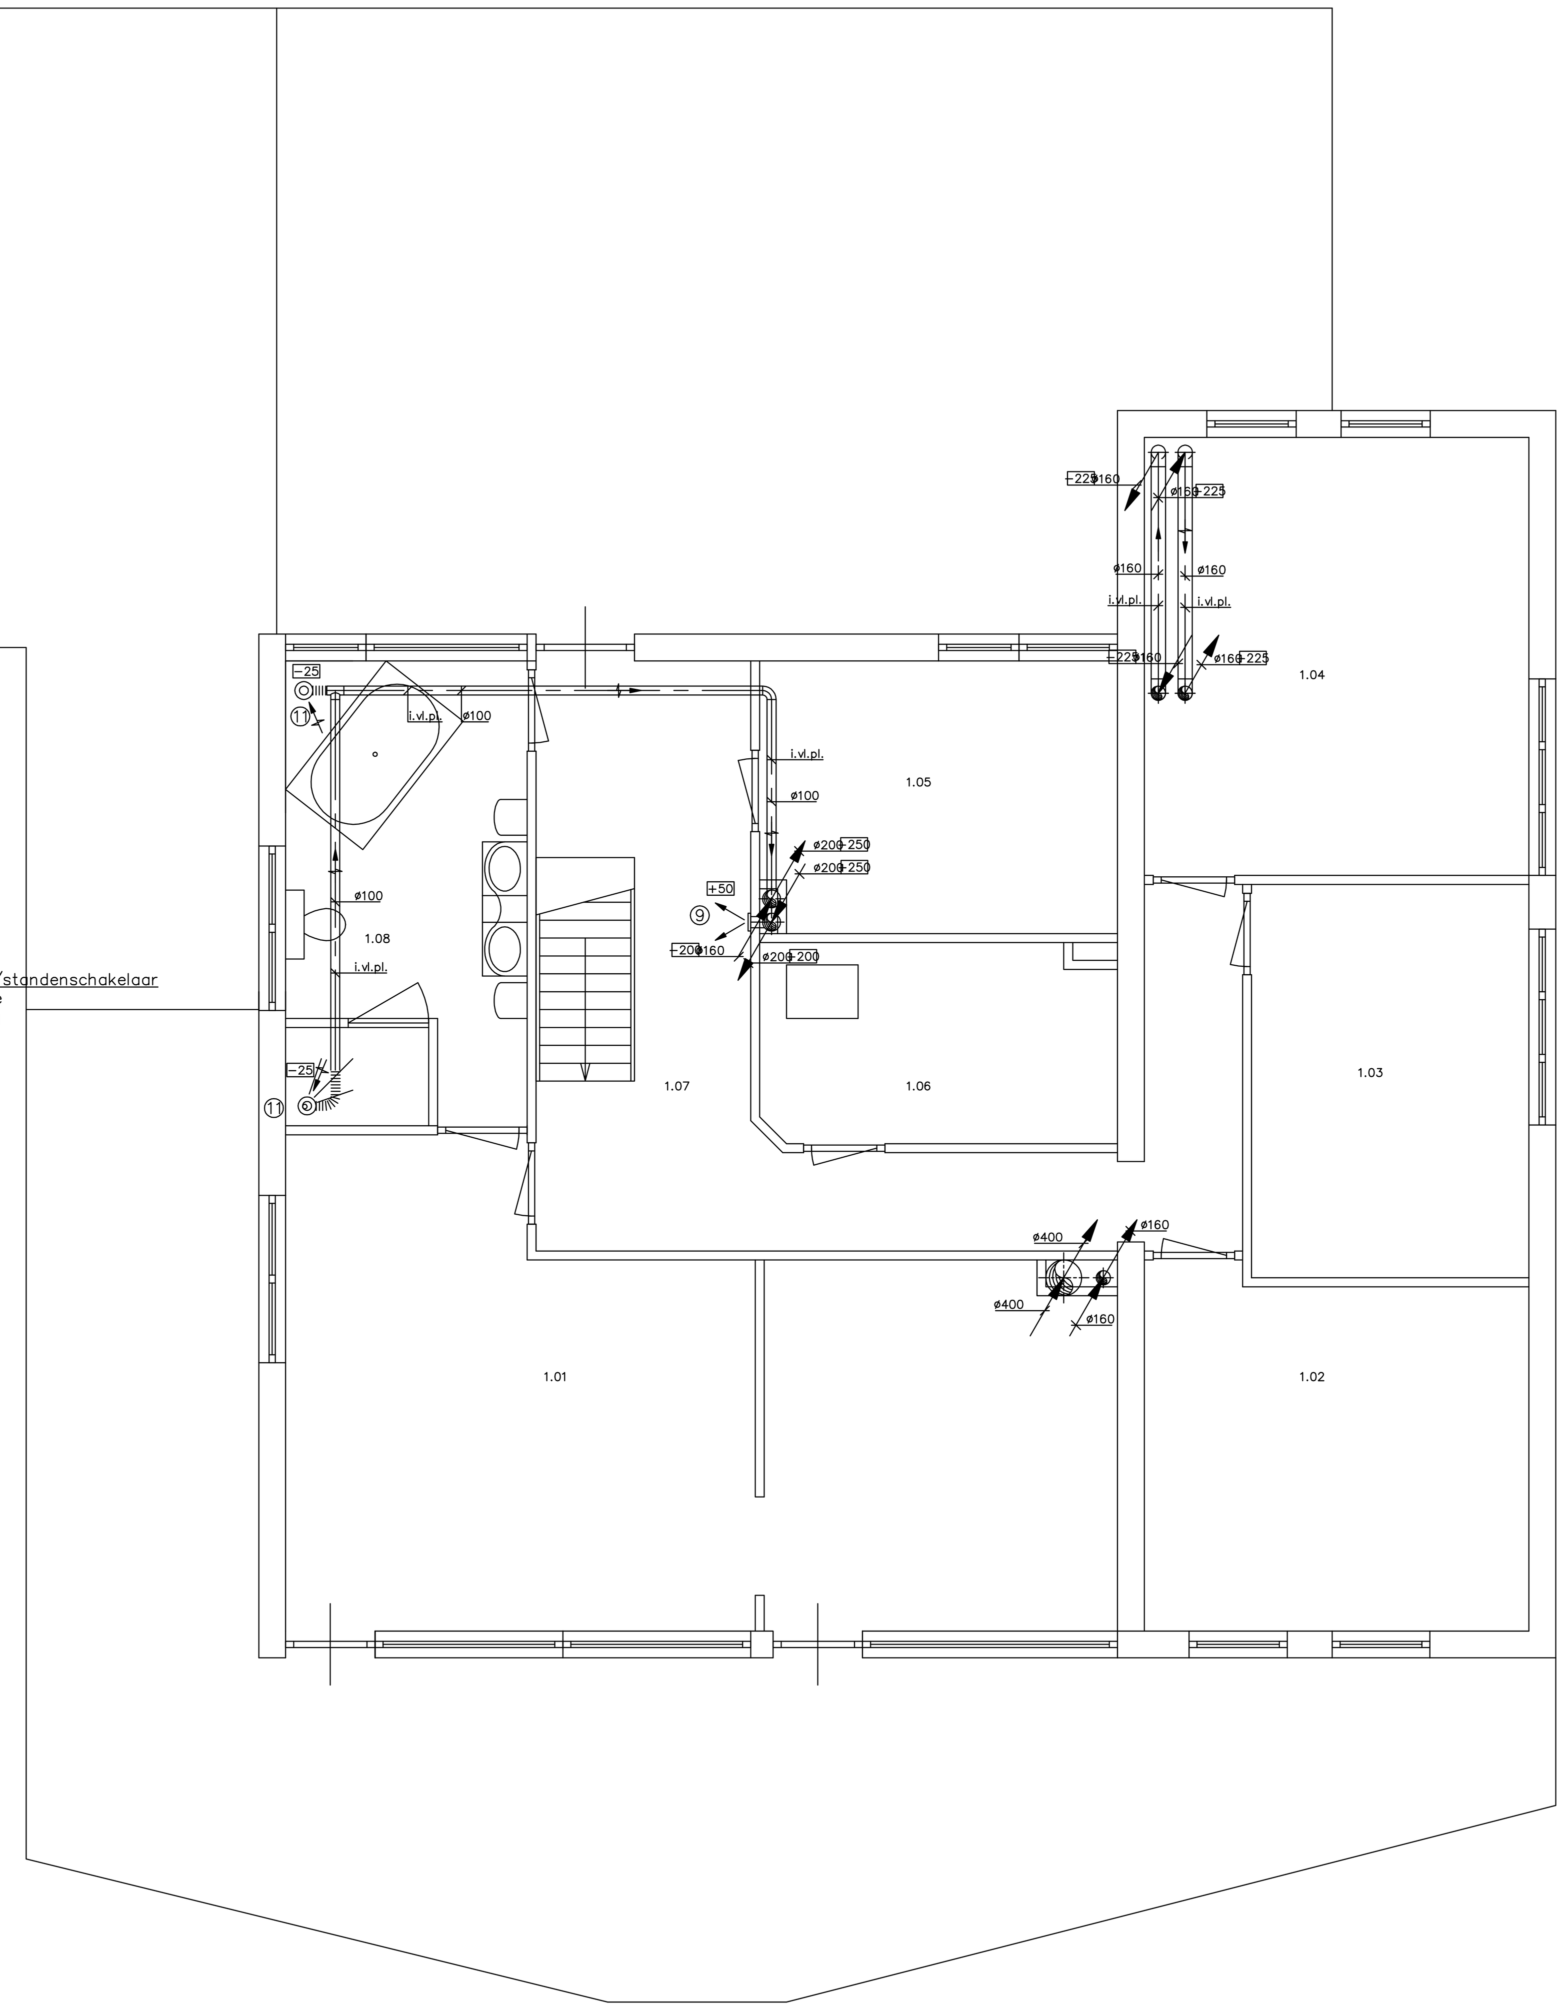

VERDIEPING

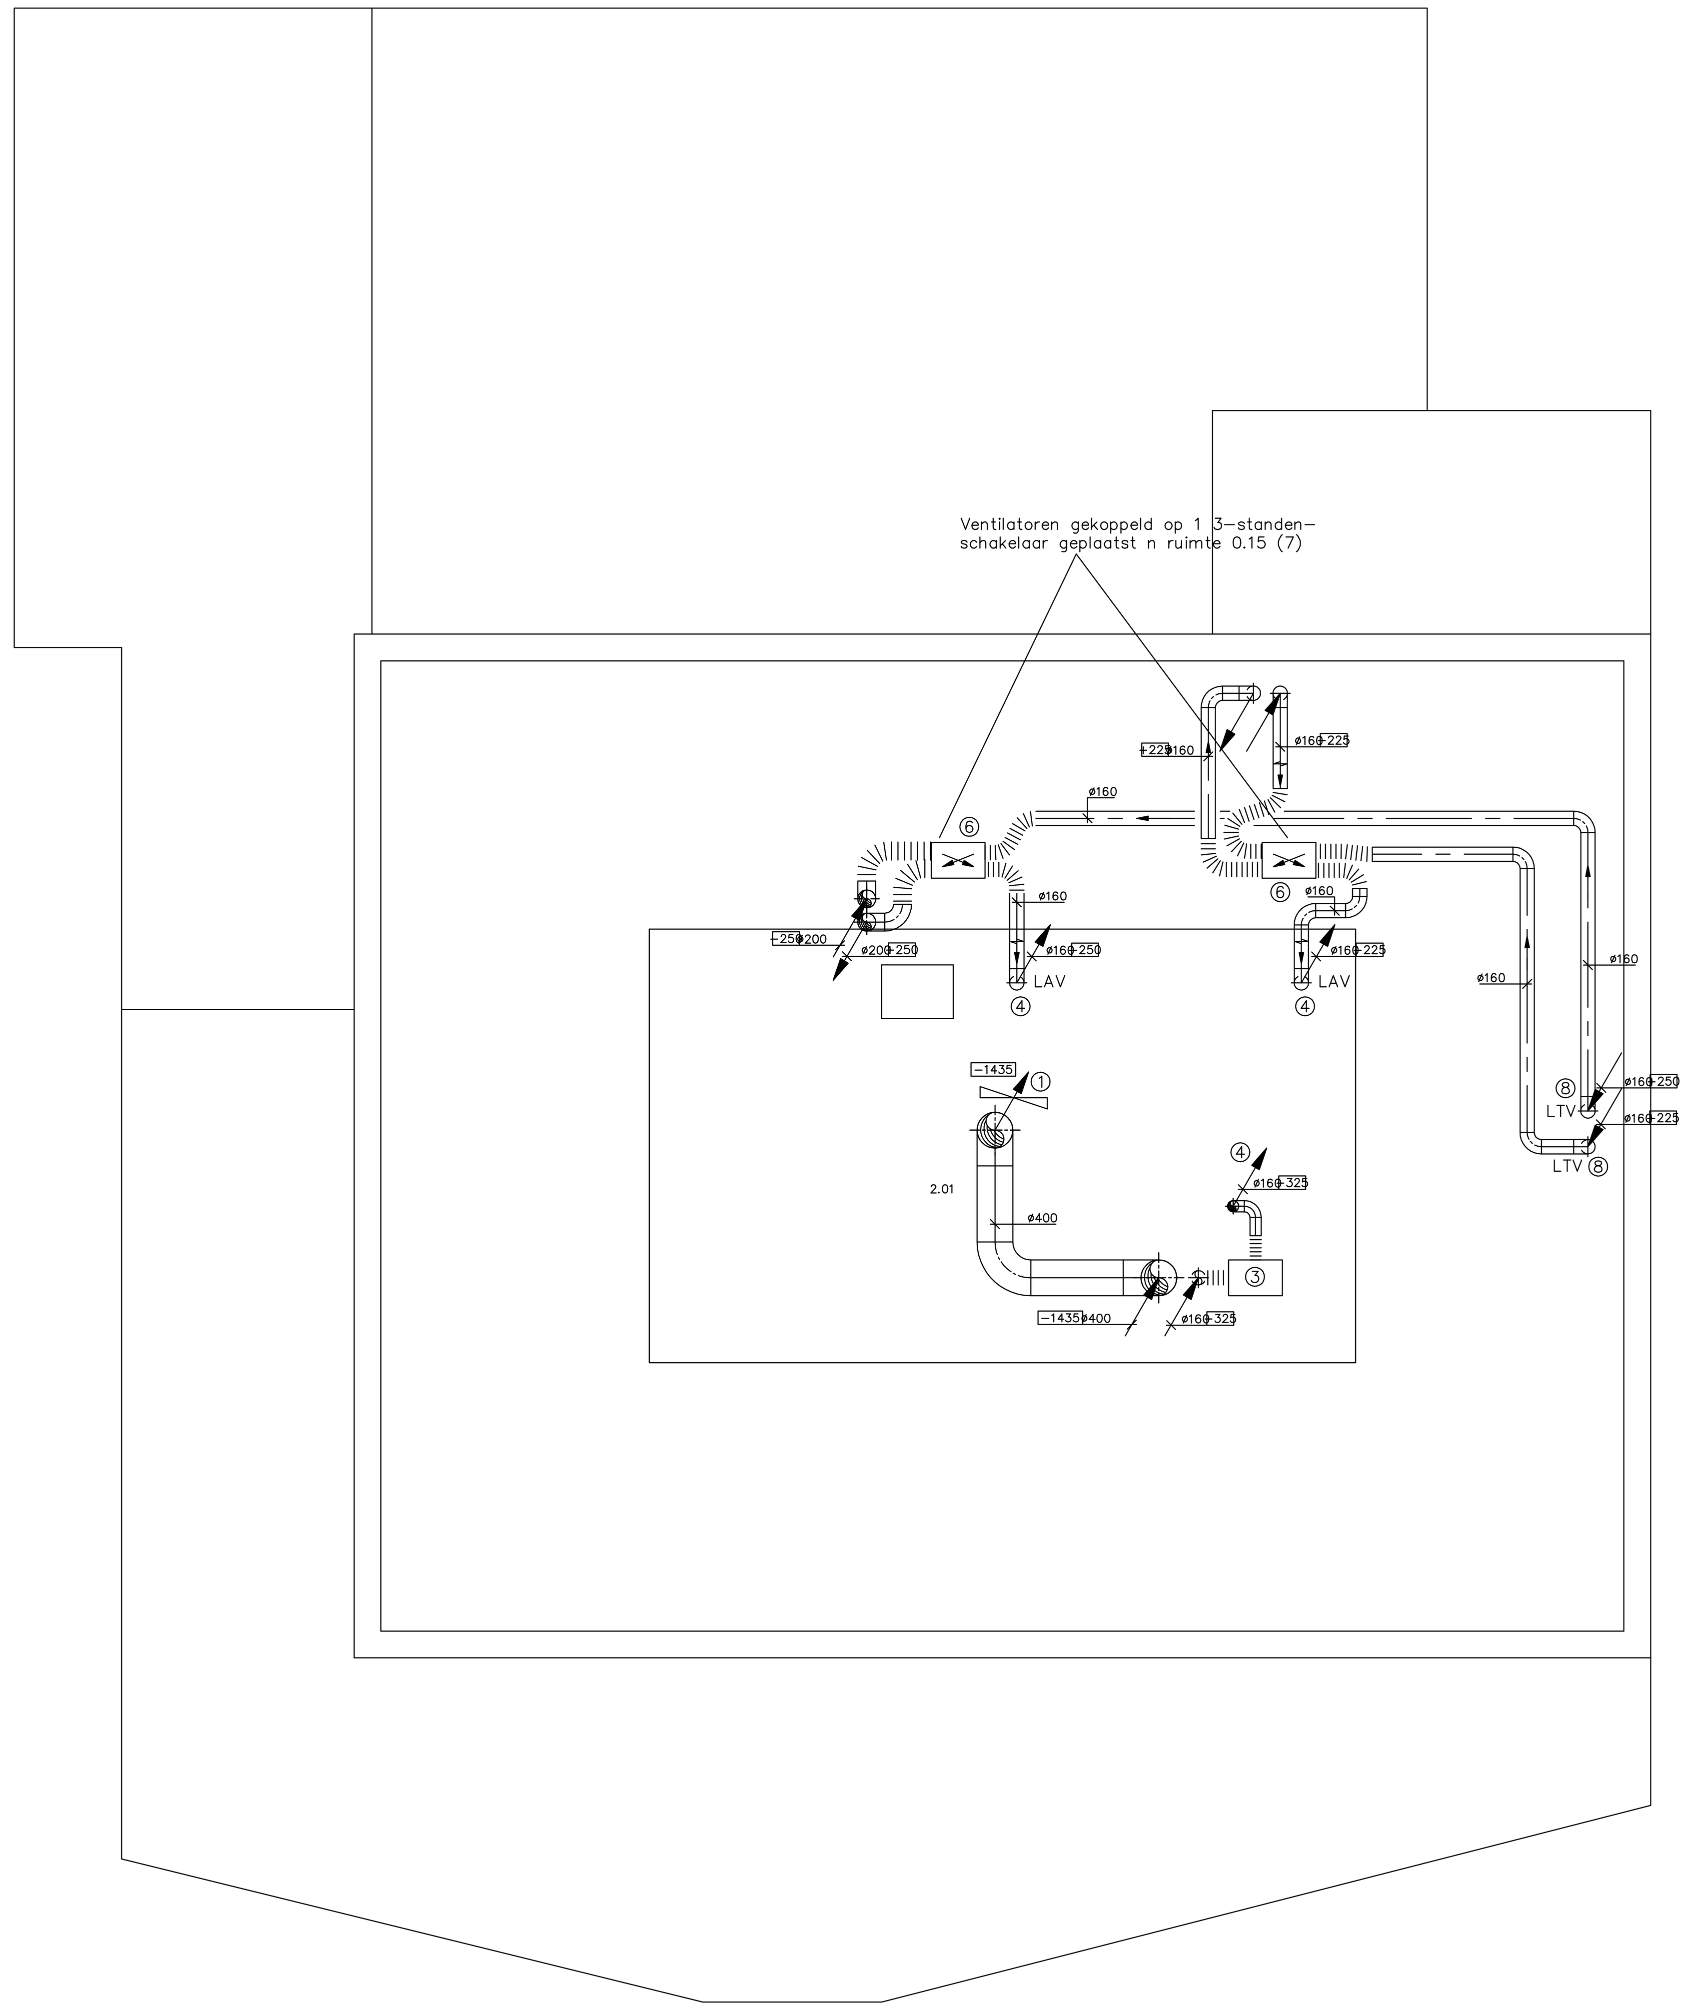

ZOLDER

RENVOOI:

① Dakafzuigventilator kantorern:
Fabr. : Stork-air
Type : VDA 280/6EC
Qv : 1435 m3/h - 110 Pa
Pelec. : 0,15 kW - 0,85A - 230V
Toerental: 900 omw/min
Incl. - dakopstand DOS-G 450
- geluiddemper GDB 450
- pakkingplaat PV 450
- werkschakelaar

② Regeling tbv afz. vent. kantoren:
Fabr. : Stork-air
Type : TKBE-22, 5 st. transformator
Op afstand geregeld door 3 st. schakelaar SA 1-3V
geplaatst in ruimte 0.15 (inbouw)

③ Woonhuisventilator tbv afzuigkap:
Fabr. : Stork-air
Type : CML-14/4-5-24P
Pelec. : 95W - 0,45A - 230V
Qv : 100/175/405 m3/h
Met perilex stekker
Regeling dmv standenschakelaar in keuken (zie 5)

④ 3* Dakdoorvoer luchtafvoer:
Fabr. : Ubbink
Type : Multivent 131/125mm
Incl. dakdoorvoer plakplaat platdak ø130
TU nr.: 851519/830463

⑤ 3-standenschakelaar afzuigventilator afzuigkap:
Fabr. : Stork-air
Type : SA 1-3V (inbouw)

⑥ 2* Warmteterugwinunit ventilatie:
Fabr. : Stork-air
Type : WHR 91L
Qv : 130/215/300 m3/h - 160 Pa
Pelec.: 214W - 0,94A - 230V
Aansl.: ø160mm
Met perilex stekker
Regeling d.m.v. 3-standen schakelaar (zie 7)

⑦ Regeling warmteterugwinunits woning 3 standen:
Fabr. : Stork-air
Type : SA 1-3V (inbouw)
Geplaatst in ruimte 0.15 (inbouw)
Beide WTW gekoppeld op 1 standenschakelaar.

⑧ 2* Dakdoorvoer luchttoevoer:
Fabr. : Ubbink
Type : Multivent 131/125mm, incl kruiskap
Incl. loodslab hellend dak
TU nr.: 851527/830059

⑨ 2* Toevoerrooster:
Fabr. : Schako
Type : SVZ 100 + ER

⑩ 4* Toevoerrooster:
Fabr. : Schako
Type : SVZ 160 + ER

⑪ 11* Afzuigrozet:
Fabr. : Schako
Type : TVB 100 + ER

⑫ 11* Geperforeerd retourrooster:
Fabr. : Schako
Type : GPZ 595*595mm
Kleur : RAL 9010

Roosters begane grond:

Ruimte	Nummer	Aantal	Fabrikaat	Type	Qv/stuk (m3/h)	Geluid (dB(A))	Kleur
0.01	12	3	Schako	Geperforeerde plaat 595*595mm	150	–	RAL 9010
0.02	12	4	Schako	Geperforeerde plaat 595*595mm	110	–	RAL 9010
0.03	12	2	Schako	Geperforeerde plaat 595*595mm	110	–	RAL 9010
0.04	12	2	Schako	Geperforeerde plaat 595*595mm	110	–	RAL 9010
kelder	11	1	Schako	TVB 100 + ER, aansl. ø100mm	25	–	RAL 9010
kelder	9	1	Schako	SVZ 100 + ER, aansl. ø100mm	50	–	RAL 9010
0.03	11	1	Schako	TVB 100 + ER, aansl. ø100mm	75	–	RAL 9010
0.05	11	1	Schako	TVB 100 + ER, aansl. ø100mm	50	–	RAL 9010
0.06	11	1	Schako	TVB 100 + ER, aansl. ø100mm	50		RAL 9010
0.07	11	1	Schako	TVB 100 + ER, aansl. ø100mm	50	–	RAL 9010
0.08	11	1	Schako	TVB 100 + ER, aansl. ø100mm	100	–	RAL 9010
0.08	10	2	Schako	SVZ 160 + ER, aansl. ø160mm	75	–	RAL 9010
0.12	10	2	Schako	SVZ 160 + ER, aansl. ø160mm	125	–	RAL 9010
0.12	11	1	Schako	TVB 100 + ER, aansl. ø100mm	100	–	RAL 9010
0.13	11	1	Schako	TVB 100 + ER, aansl. ø100mm	75	–	RAL 9010
0.15	11	1	Schako	TVB 100 + ER, aansl. ø100mm	25	–	RAL 9010
1.07	9	1	Schako	SVZ 100 + ER, aansl. ø100mm	50	–	RAL 9010
1.08	11	2	Schako	TVB 100 + ER, aansl. ø100mm	25	–	RAL 9010

0.01 KANTOOR 1
0.02 KANTOOR 2
0.03 KANTOOR 3
0.04 RECEPTIE
0.05 TOILET
0.06 TOILET
0.07 TOILET
0.08 SPEELKAMER
0.09 TRAP
0.10 HAL
0.11 DOORLOOP
0.12 KEUKEN
0.13 BIJKEUKEN
0.14 WOONKAMER
0.15 TECHNIEK RUIMTE
0.16 LUIFEL
0.17 LUIFEL

1.01 SLAAPKAMER 1
1.02 SLAAPKAMER 2
1.03 SLAAPKAMER 3
1.04 SLAAPKAMER 4
1.05 SLAAPKAMER 5
1.06 BERGKAMER
1.07 OVERLOOP
1.08 BADKAMER

2.01 ZOLDER

VERKLARING:

Lucht toevoer kanaal rond
Lucht retour kanaal rond
Retourrooster (RAL 9010) zonder plenumbox en aansluiting
Toevoer/retour rooster
3-standenschakelaar
ø100 Bemating
i.vl.pl. In verlaagd plafond
i.vl. In vloer
LTV Luchttoevoer
LAV Luchtafvoer

UITVOERING

Datum: 28-02-2002
Projektleider:

Buitendijk-De Groot B.V.
Installatietechniek

XREF DATUM:	XREF :
FORMAAT : A0	DEZE TEKENING IS EIGENDOM VAN BUITENDIJK - DE GROOT B.V. INSTALLATIETECHNIEK EN MAG ZONDER HAAR TOESTEMMING NIET GECOPIEERD NOCH AAN DERDEN TER INZAGE WORDEN GEGEVEN. AUTEURSRECHT VOORBEHOUDEN VOLGENS DE WET
SCHAAL : 1:50	
GETEKEND : BJ	WERKNUMMER 10.02.1011
DATUM : 11-02-02	
A 28-02-02 BJ	BLADNUMMER M01

WERK:
Highlevel installatieadviseurs b.v.
Kloetenseweg 95
7107 TX Winterswijk

ONDERWERP:
Mechanische ventilatie
Begane grond/verdieping/zolder

Buitendijk - De Groot
Installatietechniek

Postbus 55, 7800 AB Emmen
Phileas Foggstraat 8, 7821 AK Emmen
Telefoon 0591 - 613344
Telefax: 0591 - 642536
E-mail: bng@degrootgroep.nl

Gideonweg 3
9723 BM GRONINGEN
Telefoon 050 - 3143433
Telefax: 050 - 3185167
E-mail: bnggroningen@degrootgroep.nl

Nipkowweg 19
8501 XH Joure
Telefoon 0513 - 484230
Telefax: 0513 - 484231
E-mail: bngjoure@degrootgroep.nl
www.degrootgroep.nl

TEKENINGFILE: 02011M01.dwg

getekend met StabiCAD ®