

Wandclosetcombinatie ruimte 0.05, 0.06, 0.07 en 1.08:

– Wandcloset:

Fabr. : Sphinx
 Type : Palma Bianca 26 (TU 2092757)
 Materiaal : Keramiek
 Spoeling : Diep
 Uitvoering : Hangend
 Hoogte : 450mm
 Uitlaat : Achter
 Kleur : Pergamon

Bevestiging: Aan inbouwelement

– Front- planchetbediening:

Fabr. : Geberit
 Type : Artline 115.666.EP.1 (TU 1869114)
 Uitvoering : Druktoets met spoelonderbreking
 Kleur : Pergamon

– Reservoir:

Type : Geberit inbouw element duofix (111.265.00.1)

– Closetzitting:

Fabr. : Sphinx
 Type : Palma Bianca met deksel (TU 1727239)
 Materiaal : Kunststof
 Uitvoering : Vlak
 Kleur : Pergamon
 Bevestiging: d.m.v. RVS scharnieren

– Closetborstelgarnituur:

Fabr. : Hans-Grohe
 Type : Axor Mondaro 41035090
 Kleur : Chroom/verguld

– Closetrolhouder met klep:

Fabr. : Hans-Grohe
 Type : Axor Mondaro 41036090
 Kleur : Chroom/verguld


– Reserverolhouder:

Fabr. : Hans-Grohe
 Type : Axor Mondaro 41028090
 Kleur : Chroom/verguld

– Dubbele haak:

Fabr. : Hans-Grohe
 Type : Axor Mondaro 40531090
 Kleur : Chroom/verguld

BADKAMER (1.08) MET PLANCHETBEDIENING
 OVERIGE MET FRONTBEDIENING!

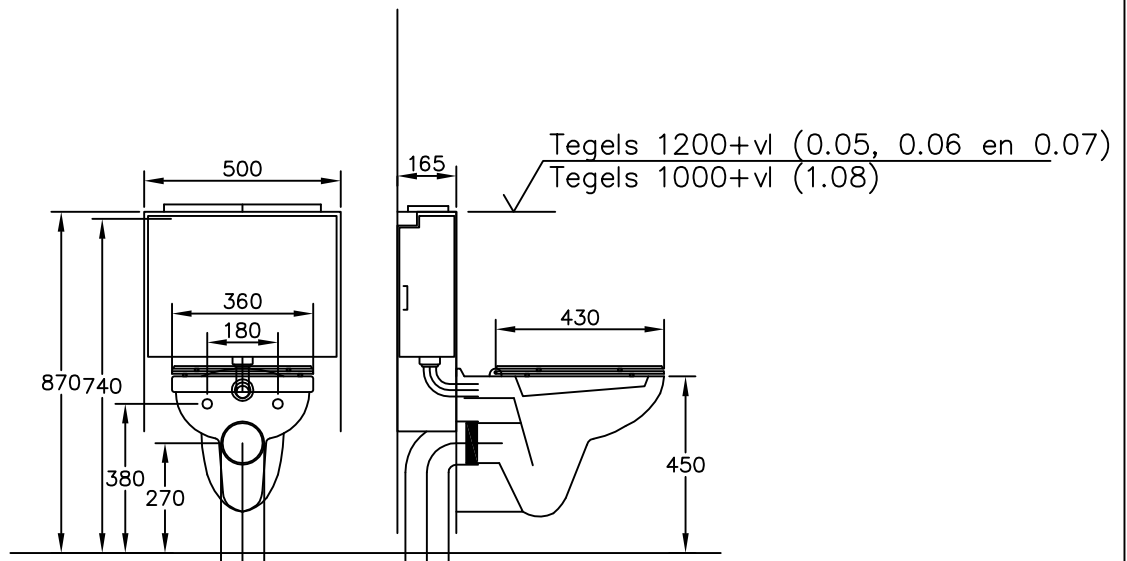

WERK: Highlevel installatieadviseurs b.v.
 Kloetenseweg 95
 7107 TX Winterswijk

ONDERWERP: Sanitair detail
 Wandclosetcombinatie

XREF DATUM:

FORMAAT : A4

SCHAAL : 1:20

GETEKEND : BJ

DATUM : 15-02-02

A 01-03-02 BJ

B 13-03-02 BJ

XREF :

DEZE TEKENING IS EIGENDOM VAN
 BUITENDIJK – DE GROOT B.V.
 INSTALLATIE-TECHNIEK
 EN MAG ZONDER HAAR TOESTEMMING NIET
 GECOPIEERD NOCH AAN DERDEN TER INZAGE
 WORDEN GEGEVEN.
 AUTEURSRECHT VOORBEHOUDEN VOLGENS DE
 WET

WERKNUMMER
 10.02.1011

BLADNUMMER
 SAN1

Buitendijk – De Groot

Postbus 55, 7800 AB Emmen
 Philips Foggstraat 8, 7821 AK Emmen
 Telefoon 0591 – 613344
 Telefax: 0591 – 642536
 E-mail: bng@degrootgroep.nl

Gideonweg 3
 97023 BM Groningen
 Telefoon 050 – 3143433
 Telefax: 050 – 3185167
 E-mail: bnggroningen@degrootgroep.nl

Nipkowweg 19
 8501 XH Joure
 Telefoon 0513 – 484230
 Telefax: 0513 – 484231
 E-mail: bngjoure@degrootgroep.nl



www.degrootgroep.nl