
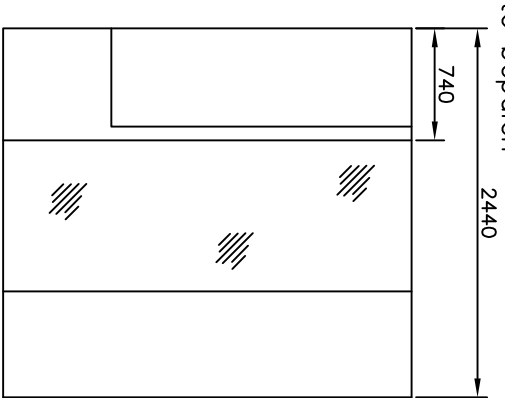
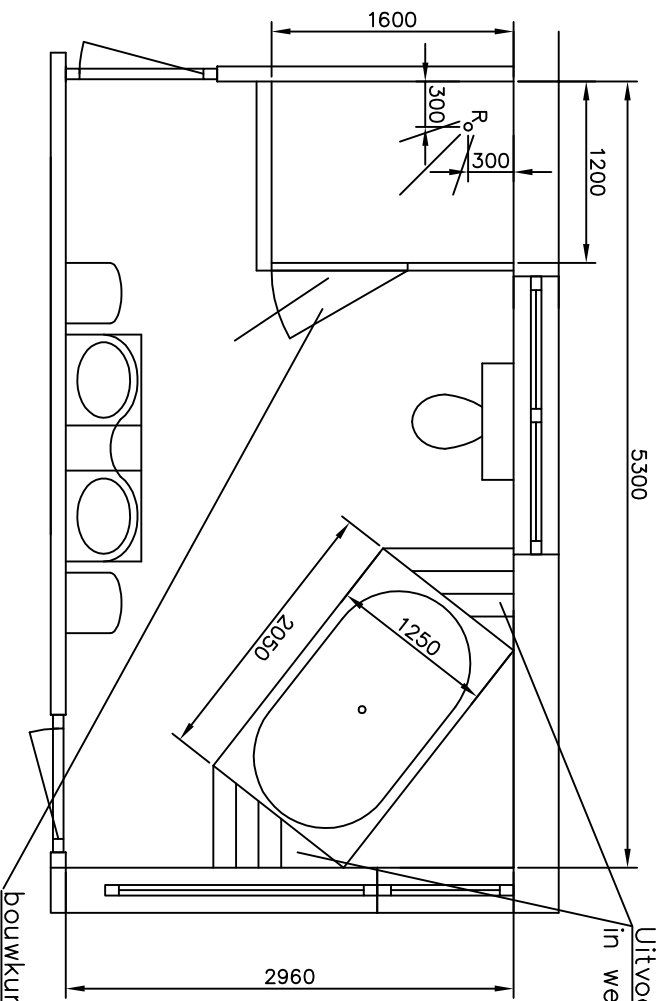
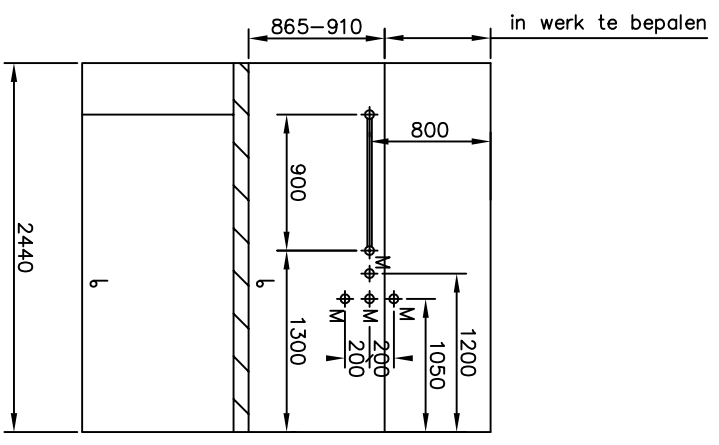


Anderen zijwand
douche idem

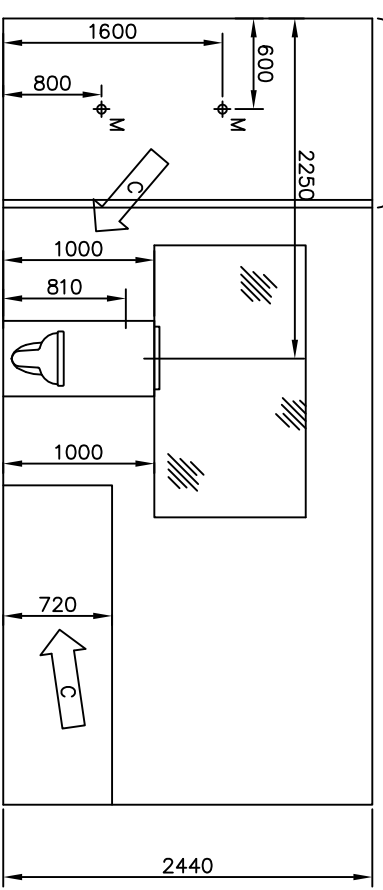

bouwkundige opstand tbv doucheruimte

Alle maten in het
werk te controleren!!

- E = Elektra
- K = Koudwater
- W = Warmwater
- M = Mengwater
- R = Riolering

WERK:		Highlevel installatieadviseurs b.v.		XREF :	
Kloetenseweg 95		7107 TX Winterswijk		FORMAAT : A3	
ONDERWERP:		Sanitair detail		SCHAAL : 1:50	
Aanzichten badkamer		Aanzichten badkamer		GETEKEND : BU	
				DATUM : 15-02-02	
				A 01-03-02 BU	
				B 14-03-02 BU	
				C 29-03-02 BU	
				BLADNUMMER	
				SAN8	
				10.02.1011	

Buitendijk - De Groot

Postbus 55, 7800 AB Emmen
Philipsweg 1, 7821 AR Emmen
Telefoon 0591 613344
Telefax 0591 642536
E-mail: bng@degrootgroep.nl

Gideonweg 3, 8501 XH Joure
Telefoon 050 3145433
Telefax 050 3185167
E-mail: bng groningen@degrootgroep.nl

Nipkowsweg 19
8501 XH Joure
Telefoon 0513 484230
Telefax 0513 484231
E-mail: bngjoure@degrootgroep.nl

