Douchecombinatie:

– 1* Douchedeur:
Fabr. : Sealskin
Type : DUKA 4000 swingdeur AD 90
Afm. : 865 – 910mm
Kleur glas : helder
Kleur overige: Zilver hoogglans

– 1* Douchewand:
Fabr. : Sealskin
Type : DUKA 4000 zijwand AS 70
Afm. : maat in werk op te nemen!!
Kleur glas : helder
Kleur overige: Zilver hoogglans

– 6* Zijdouche (1):
Fabr. : Hans–Grohe
Type : Axor Mondaro Aktiva
Art. nr. : 28451090
Kleur : Chroom/verguld
Verstelling : 30°
Aansluiting : DN15

– 2* Inbouwstopkraan DN20 (2):
Fabr. : Hans–Grohe
Type : Axor Mondaro
Best. uit – Basisgarnituur 15970180 (3/8")
– Kleurset 18970090
Kleur : Chroom/verguld
Aansl. : DN20 (3/4")

– 1* Inbouwthermostaat DN20 (3):
Fabr. : Hans–Grohe
Type : Axor Mondaro Ecostat
Best. uit – Basisgarnituur 01800180
– Kleurset 18710090
Kleur : Chroom/verguld
Aansl. : DN20 (3/4" links–rechts)

– 1* Muuraansluitbocht (4):
Fabr. : Hans–Grohe
Type : Axor Mondaro fix fit
Art. nr. : 27454000
Kleur : Chroom
Aansl. : DN15

– 1* Douchegarnituur met glijstang (5):
Fabr. : Hans–Grohe
Type : Axor Mondaro
Best. uit: – Doucheset met glijstang 0,9m
– Novaflex doucheslang 1,60m 1/2"*1/2"
– Mondaro handdouche
Art. nr. : 27950090 (set)
Kleur : Chroom/verguld

– 1* Doucheput (6):
Fabr. : VSH
Type : Eureka
Afm. : 150*150mm
Uitlaat : ø40mm

Voor accessoires
zie sanitairlijst

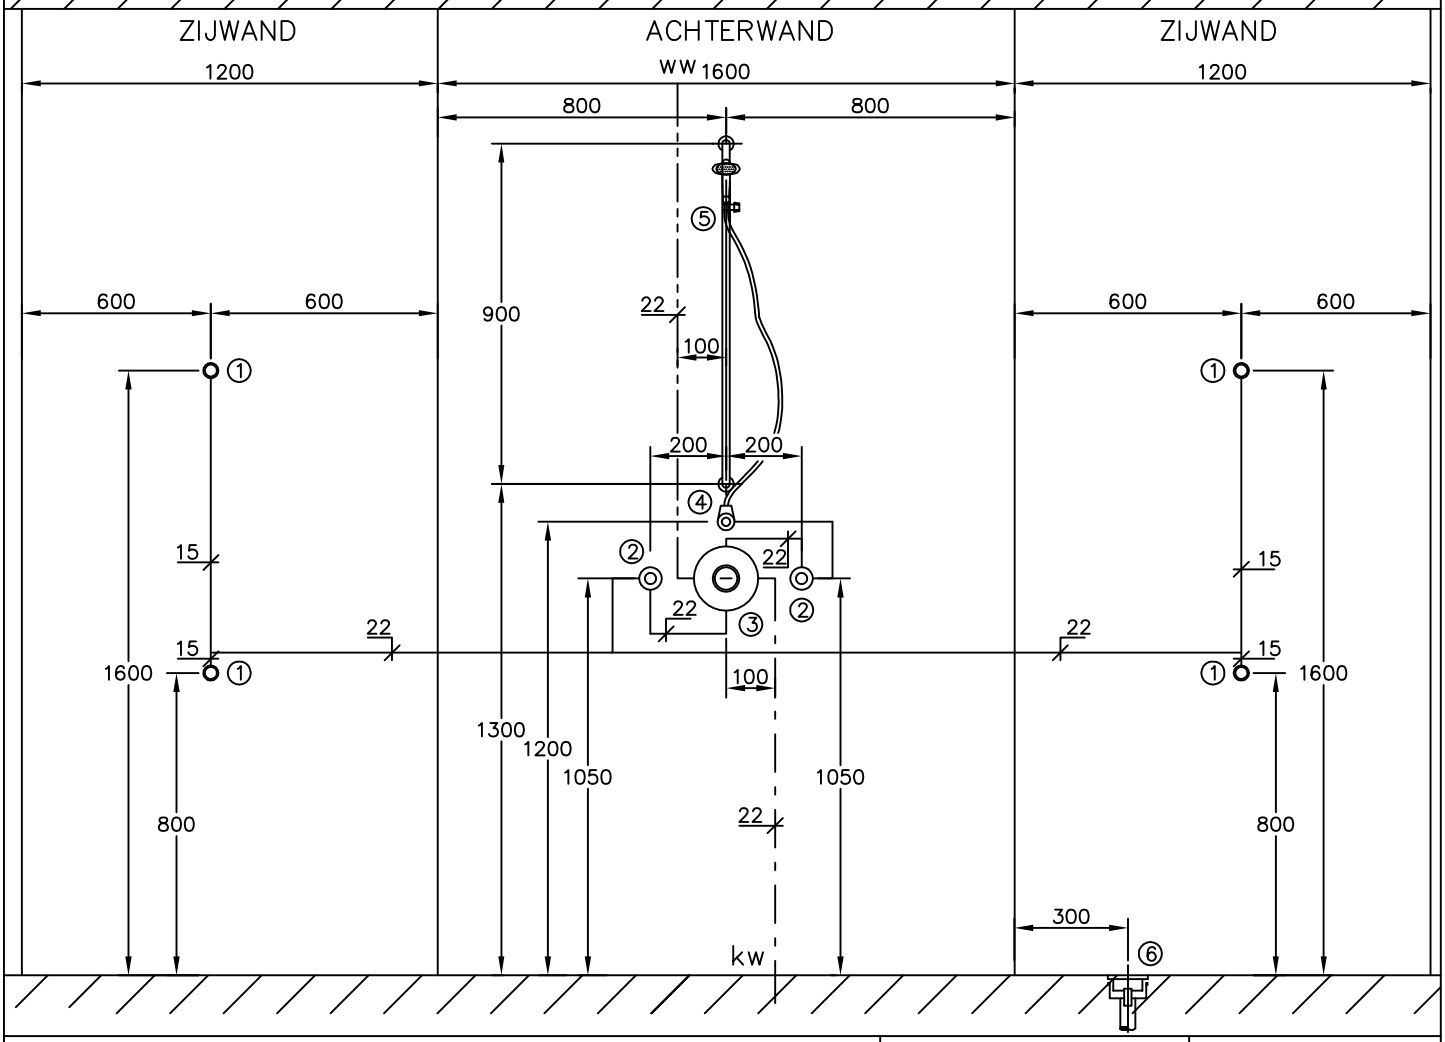

WERK:

Highlevel installatieadviseurs b.v.
Kloetenseweg 95
7107 TX Winterswijk

ONDERWERP:

Sanitair detail
Douchecombinatie

XREF DATUM:		
FORMAAT	: A4	
SCHAAL	: 1:20	
GETEKEND	: BJ	
DATUM	: 15–02–02	
A	13–03–02	BJ

XREF :

DEZE TEKENING IS EIGENDOM VAN BUITENDIJK – DE GROOT B.V. INSTALLATIETECHNIEK EN MAG ZONDER HAAR TOESTEMMING NIET GECOPIEERD NOCH AAN DERDEN TER INZAGE WORDEN GEGEVEN. AUTEURSRECHT VOORBEHOUDEN VOLGENS DE WET

WERKNUMMER
10.02.1011

BLADNUMMER
SAN6

Buitendijk – De Groot
installatietechniek

Postbus 55, 7800 AB Emmen | Gideonweg 3 | Nipkowweg 19
Phileas Foggstraat 8, 7821 AK Emmen | 9723 BM Groningen | 8501 XH Joure
Telefoon 0591 – 613344 | Telefoon 050 – 3143433 | Telefoon 0513 – 484230
Telefax: 0591 – 642536 | Telefax: 050 – 3185167 | Telefax: 0513 – 484231
E–mail: bng@degrootgroep.nl | E–mail: bnggroningen@degrootgroep.nl | E–mail: bngjoure@degrootgroep.nl
www.degrootgroep.nl

getekend met StabiCAD®

TEKENINGFILE: 02011SAN6.dwg