



Badcombinatie:

- Bad:
 Fabr. : Villeroy & Boch
 Type : Colorado BA200 COL2 V
 Uitvoering : Rechthoekig
 Materiaal : Acryl
 Kleur bad : Pergamon 09 (glanskleur)
 Kleur zichtdelen: Verchroomd met grijze jets (8056.44.61)
 Afmetingen : 200*120cm
 Toebehoren - Whisper combipool luxe WCL
 - Luchtrooster 19,8*14,8cm verchroomd (8862.00.61)
 - Multibox rechthoek (MB200*120-M)

- Onderdelen tbv badmengkraan:
 Fabr. : Hans-Grohe
 Bestaande uit - Basisgarnituur badrandmontage 13550180
 - Kleurset 15450090 (chrom/verguld)
 - Aansluitslang 96387000
 - Secuflex badranddoorvoerset 28380000
 kleur: chroom, slanglengte: 1,1m
 - Secuflex box 28389000
 - Handdouche Axor Mondaro 18850090
 kleur: chroom/verguld

- Badvul-, afvoer- en overloopgarnituur:
 Fabr. : Viega
 Type : Multiplex trio
 Kleur : Verchroomd 9098.00.61
 Bestaande uit - vul element
 - waste-stop
 - valstroombeluchter
 - montagemateriaal

Voor accessoires
 zie sanitairlijst

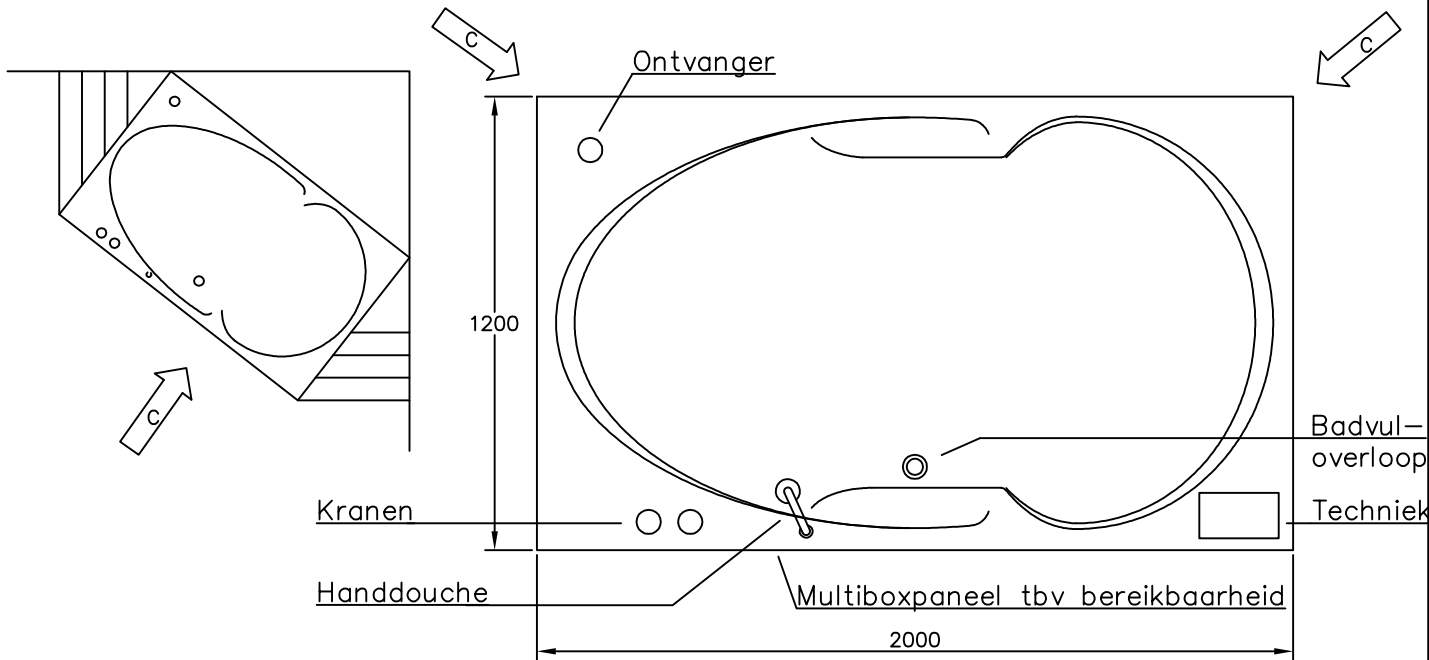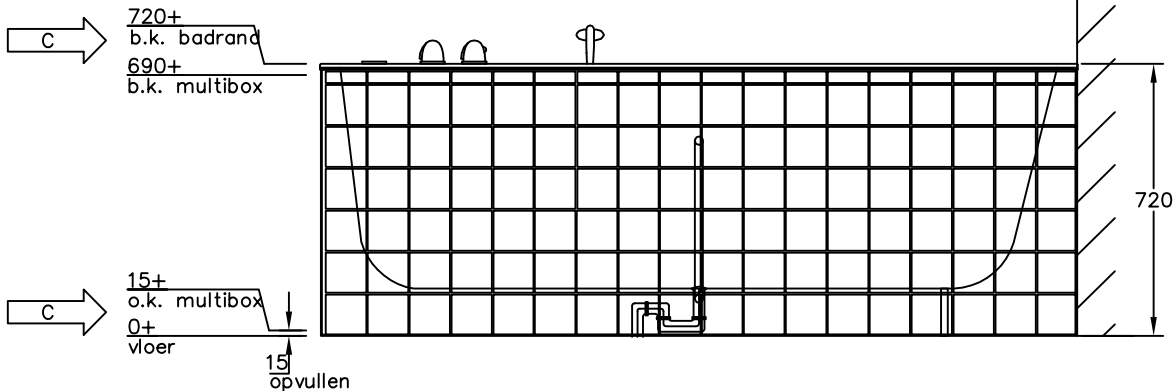

WERK:	Highlevel installatieadviseurs b.v. Kloetenseweg 95 7107 TX Winterswijk	XREF DATUM:		XREF :
		FORMAAT : A4		DEZE TEKENING IS EIGENDOM VAN BUITENDIJK - DE GROOT B.V. INSTALLATIETECHNIEK EN MAG ZONDER HAAR TOESTEMMING NIET GECOPIEERD NOCH AAN DERDEN TER INZAGE WORDEN GESEIEN. AUTEURSRECHT VOORBEHOUDEN VOLGENS DE WET
ONDERWERP:		SCHAAL : 1:20	WERKNUMMER	
Sanitair detail Badcombinatie		GETEKEND : BJ	10.02.1011	
		DATUM : 15-02-02	BLADNUMMER	
		A 01-03-02 BJ	SAN4	
		B 13-03-02 BJ		
		C 29-03-02 BJ		

Buitendijk - De Groot

Postbus 55, 7800 AB Emmen | Gideonweg 3, 7821 AK Emmen | Nipkowweg 19, 8501 XH Joure
 Phileas Foggstraat 8, 7821 AK Emmen | Entweg 23 BM Groningen
 Telefoon 0591 - 613344 | Telefoon 050 - 3143433 | Telefoon 0513 - 484230
 Telefax: 0591 - 642536 | Telefax: 050 - 3185167 | Telefax: 0513 - 484231
 E-mail: bng@degrootgroep.nl | E-mail: bnggroningen@degrootgroep.nl | E-mail: bngjoure@degrootgroep.nl

