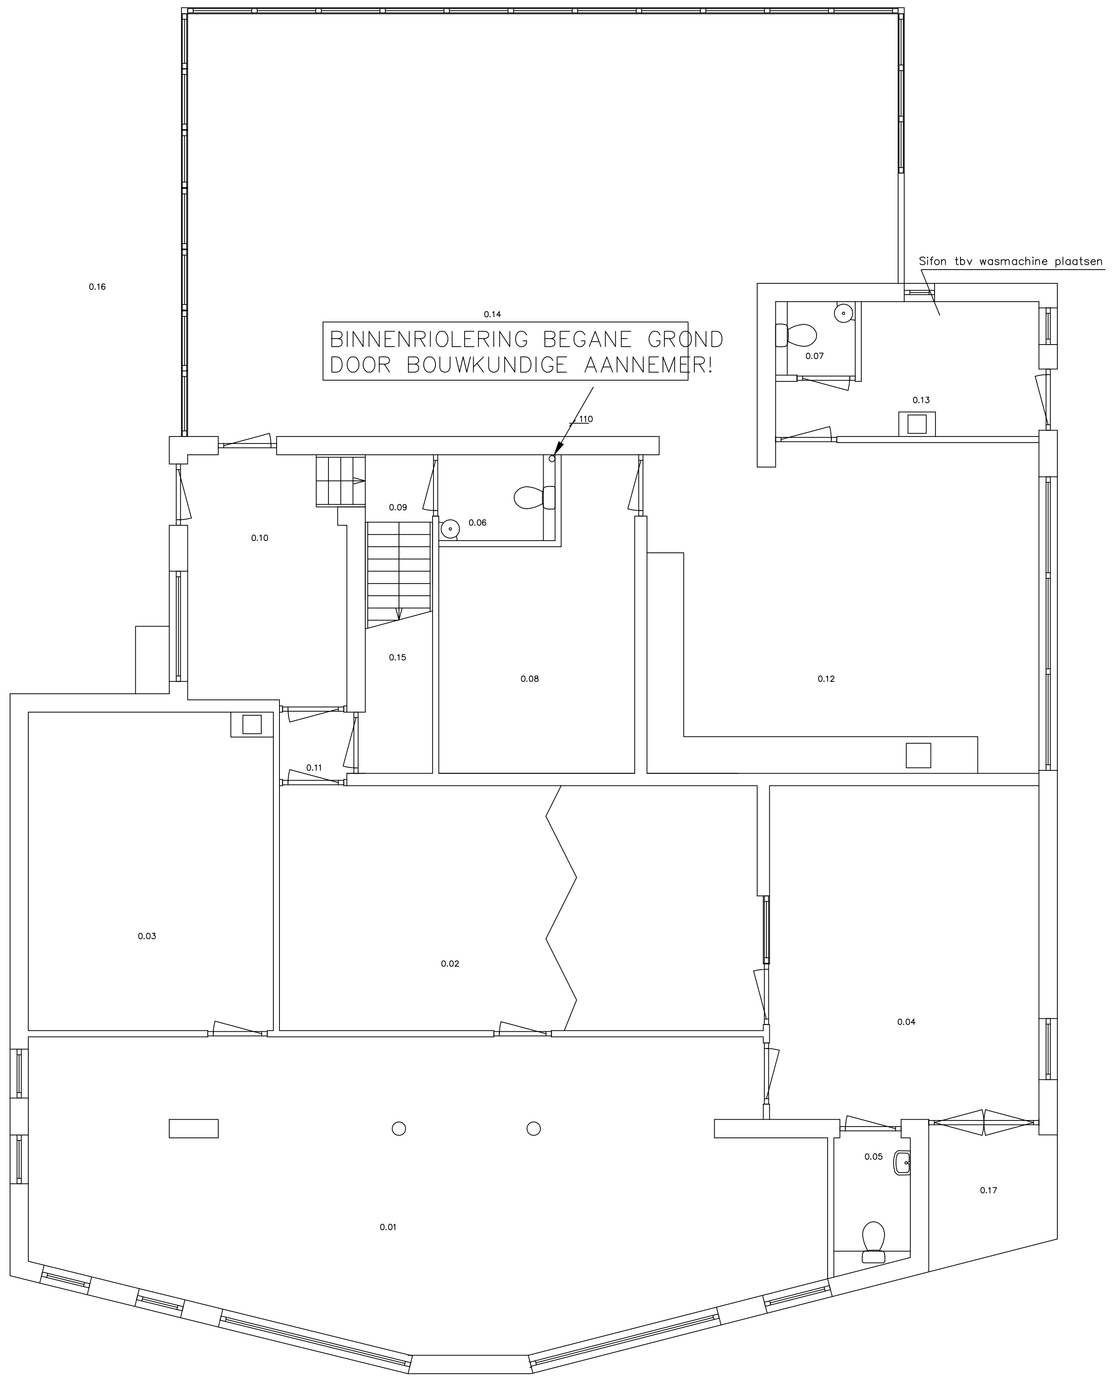


BEGANE GROND

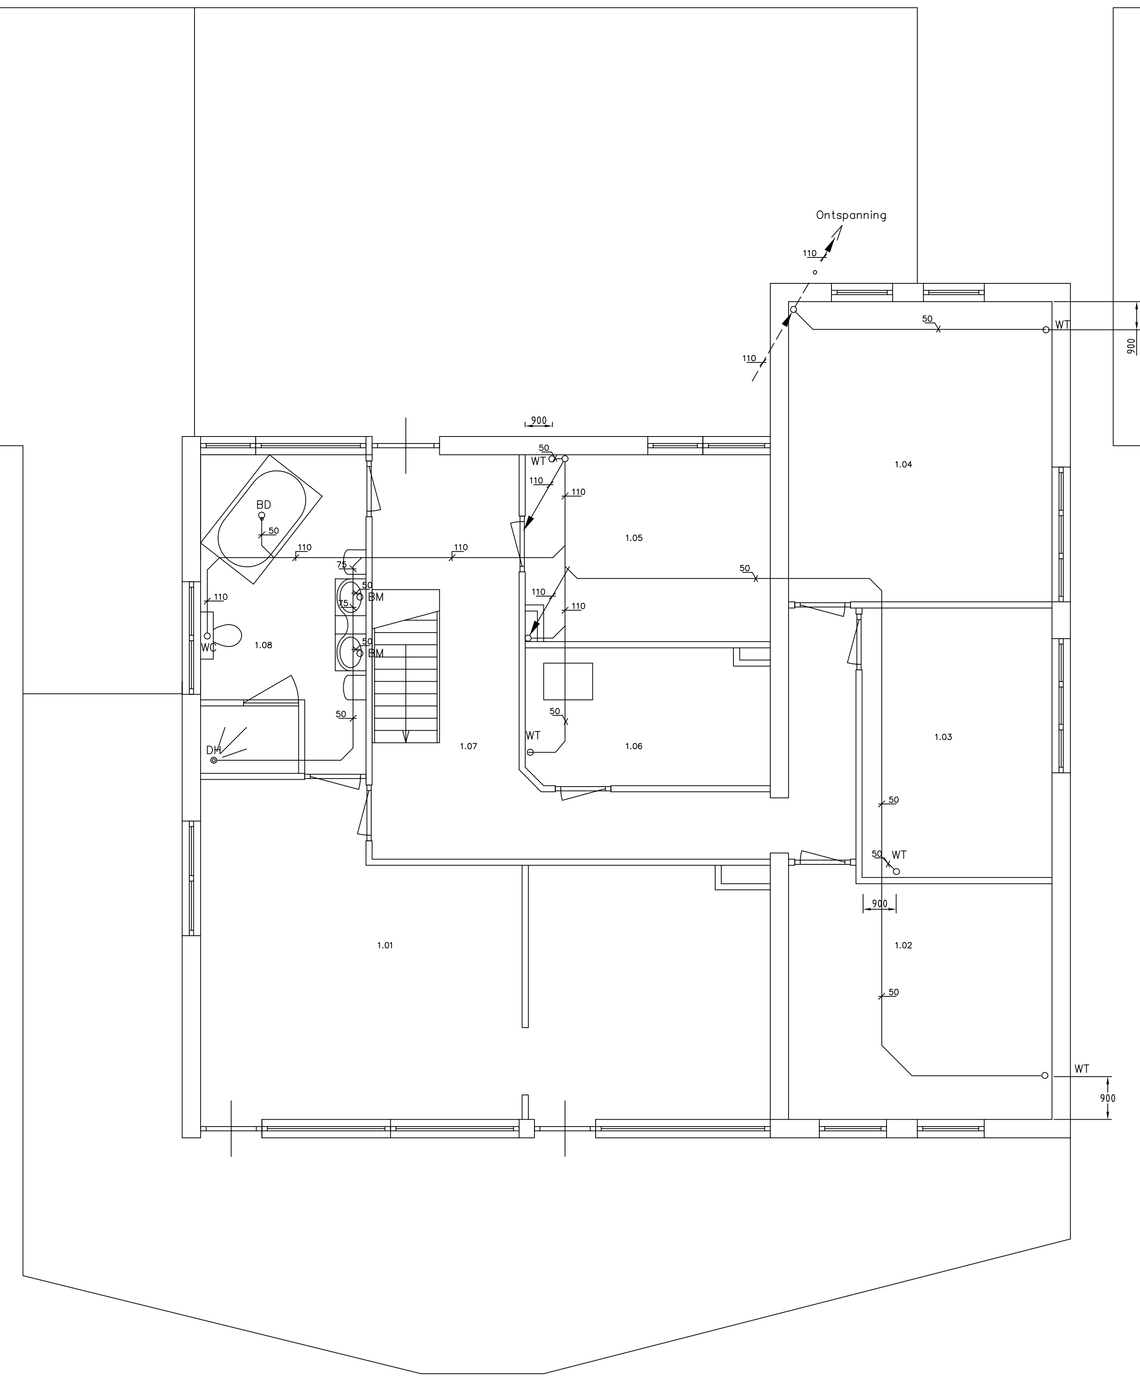


VERDIEPING

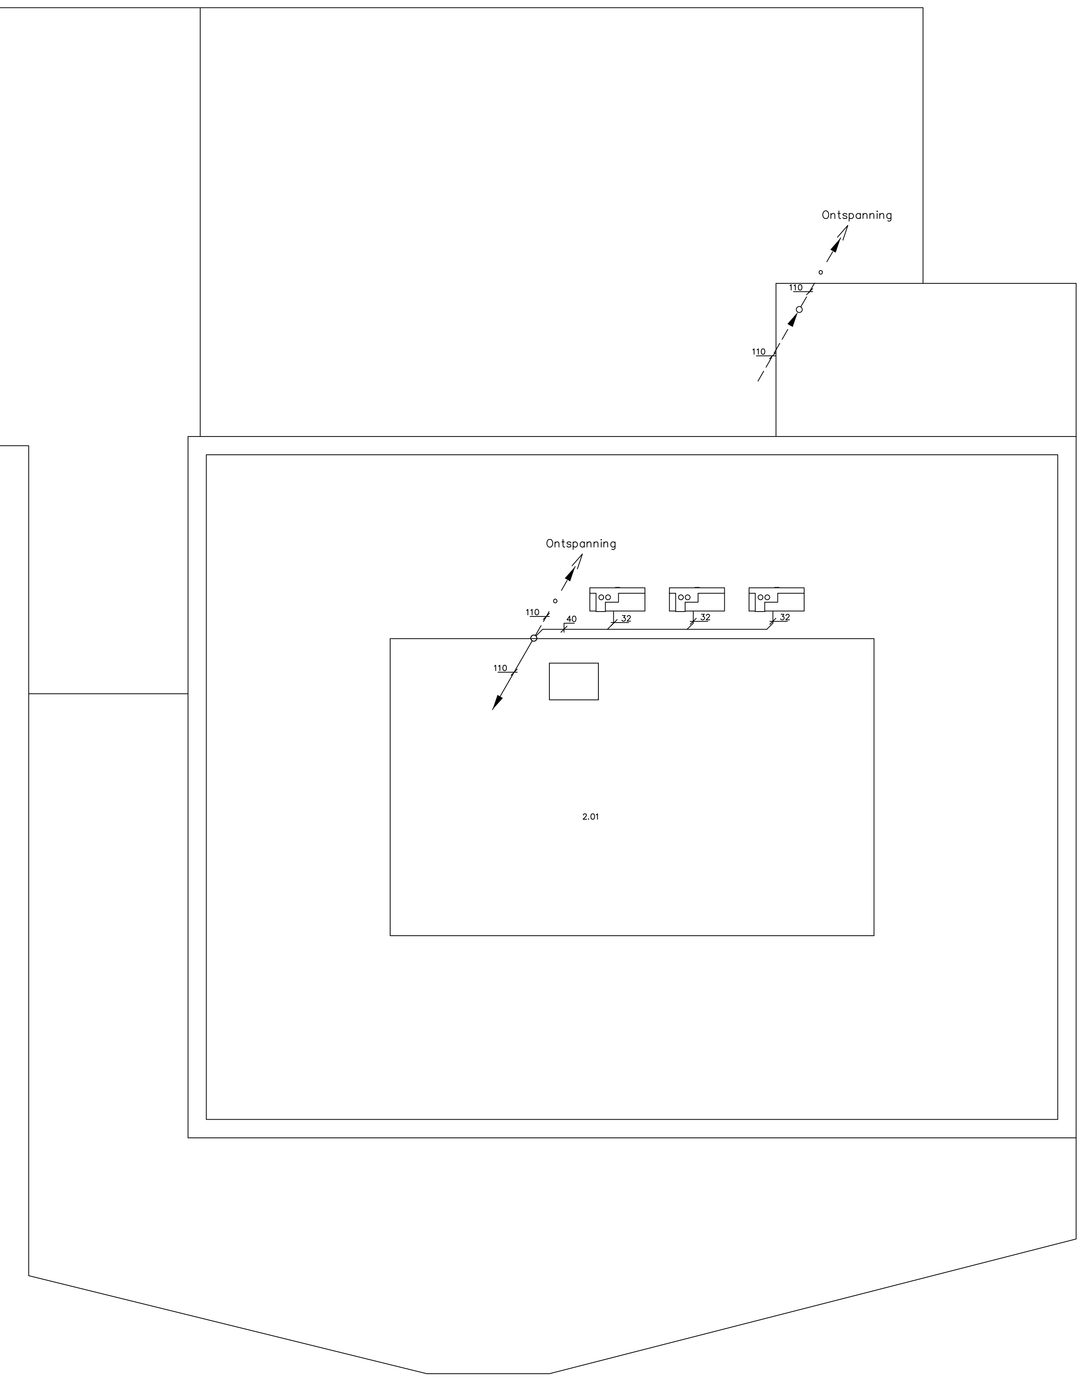


ZOLDER

VERKLARING:

- Riolering
- c Condensafvoer
- o Ontluchtingsleiding

OPMERKINGEN:

- Bestaande installatie demonteren
- Riolering aansluiten op bestaande riolering buiten / in begane grond vloer
- Alle leidingen tbv verdieping in verlaagd plafond begane grond
- Wastafelmeubels in slaapkamers levering opdrachtgever
- Maat wastafelmeubels is hart meubel

0.01 KANTOOR 1
0.02 KANTOOR 2
0.03 KANTOOR 3
0.04 RECEPTIE
0.05 TOILET
0.06 TOILET
0.07 TOILET
0.08 SPEELKAMER
0.09 TRAP
0.10 HAL
0.11 DOORLOOP
0.12 KEUKEN
0.13 BIJKEUKEN
0.14 BINNENRIOLERING
0.15 TECHNISCH RUIMTE
0.16 LUIFEL
0.17 LUIFEL

1.01 SLAAPKAMER 1
1.02 SLAAPKAMER 2
1.03 SLAAPKAMER 3
1.04 SLAAPKAMER 4
1.05 SLAAPKAMER 5
1.06 BERGKAMER
1.07 OVERLOOP
1.08 BADKAMER

2.01 ZOLDER

**UITVOERING**

Datum: 28-02-2002

Projektleider:

Buitendijk-De Groot B.V.
Installatietechniek

WERK:
Highlevel installatieadviseurs b.v.
Kloetenseweg 95
7107 TX Wintersw ijk

ONDERWERP:
Binnenrioleringsinstallatie
Begane grond/verdieping/zolder

| XREF DATUM: | | | XREF : |
|---|---|---|---|
| FORMAT : A0 | | | |
| SCHAAL : 1:50 | | | WERKNUMMER |
| GETEKEND : BJ | | | 10.02.1011 |
| DATUM : 11-02-02 | | | |
| A | 28-02-02 | BJ | BLADNUMMER |
| B | 12-03-02 | BJ | R01 |

Buitendijk – De Groot
Postbus 58, 7800 AB, Emmen
Telefoon 0591 – 613344
Telefax: 0591 – 642536
E-mail: bmg@degrootgroep.nl

Gideonweg 3, 1
Telefoon 050 – 3143433
Telefax: 050 – 3185167
E-mail: bmgproningen@degrootgroep.nl

Nijkoweg 19
8501 XH Joure
Telefoon 0513 – 484230
Telefax: 0513 – 484231
E-mail: bmgjoure@degrootgroep.nl
www.degrootgroep.nl

TEKENINGFILE: 02011R01.dwg

gekkend met StabiCAD ®