Regelunit 2

Materiaalspecifikatie

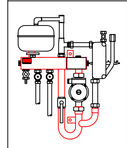

Regelunit 2 : RUW 13

ROLLENGTES : WTH-ZD 20x3,4 mm

125 meter	4	stuk(s)
105 meter	5	stuk(s)
90 meter	2	stuk(s)
75 meter	1	stuk(s)
63 meter	1	stuk(s)

Bevestigingsmateriaal: Vlechtdraad

AANSLUITSCHEMA MONTEURS WTH

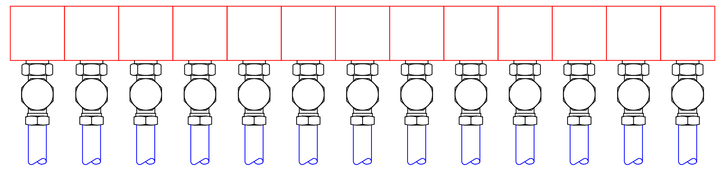

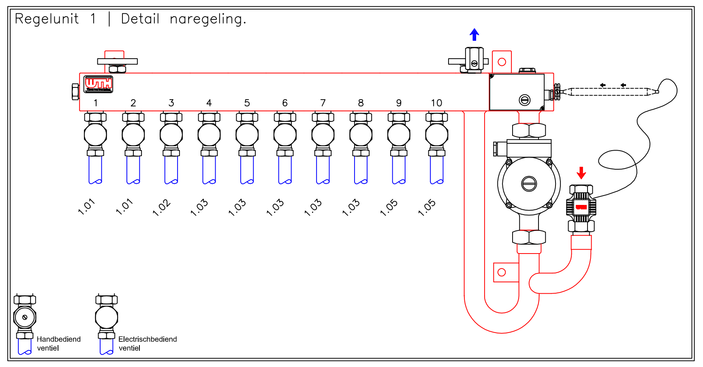

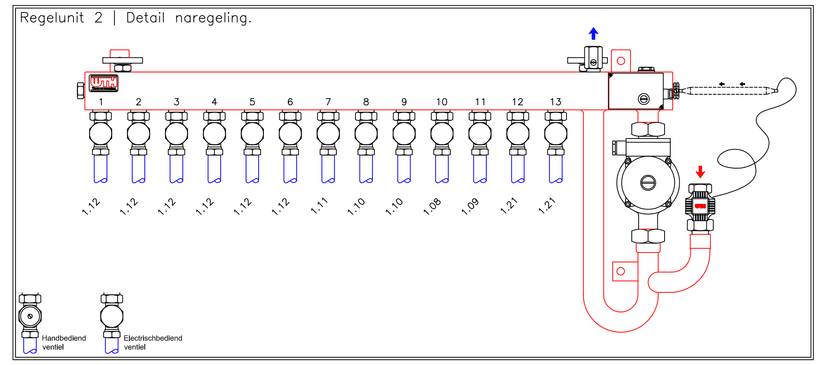

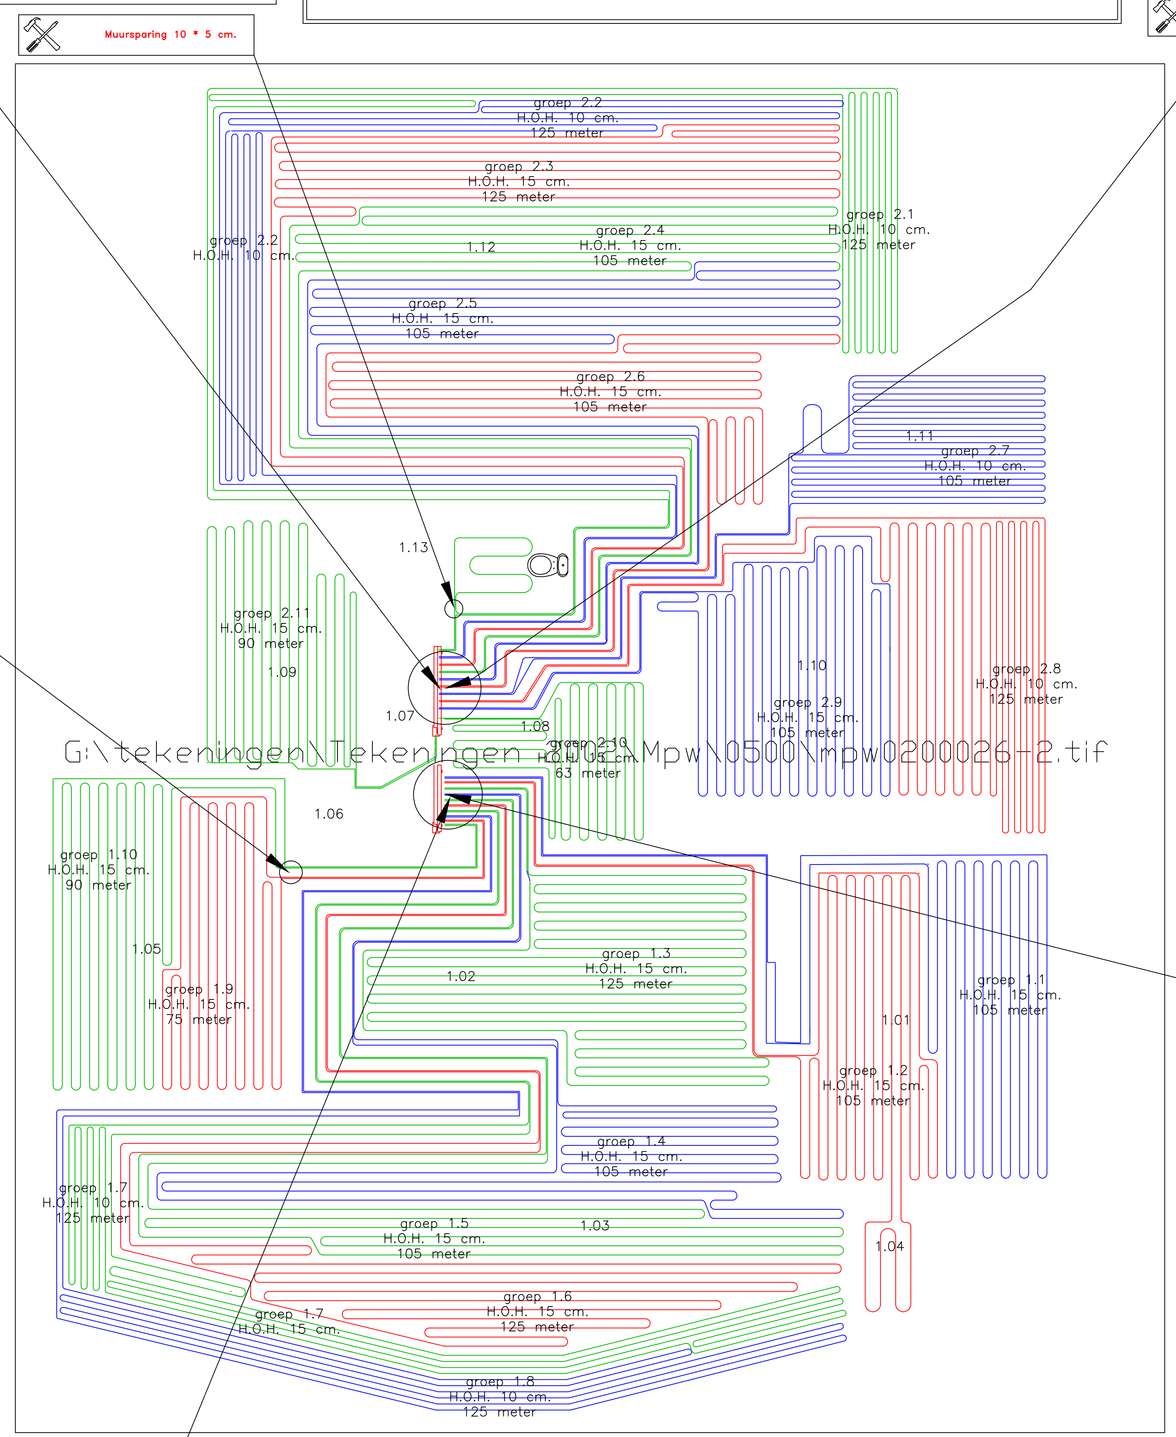

Begane grond

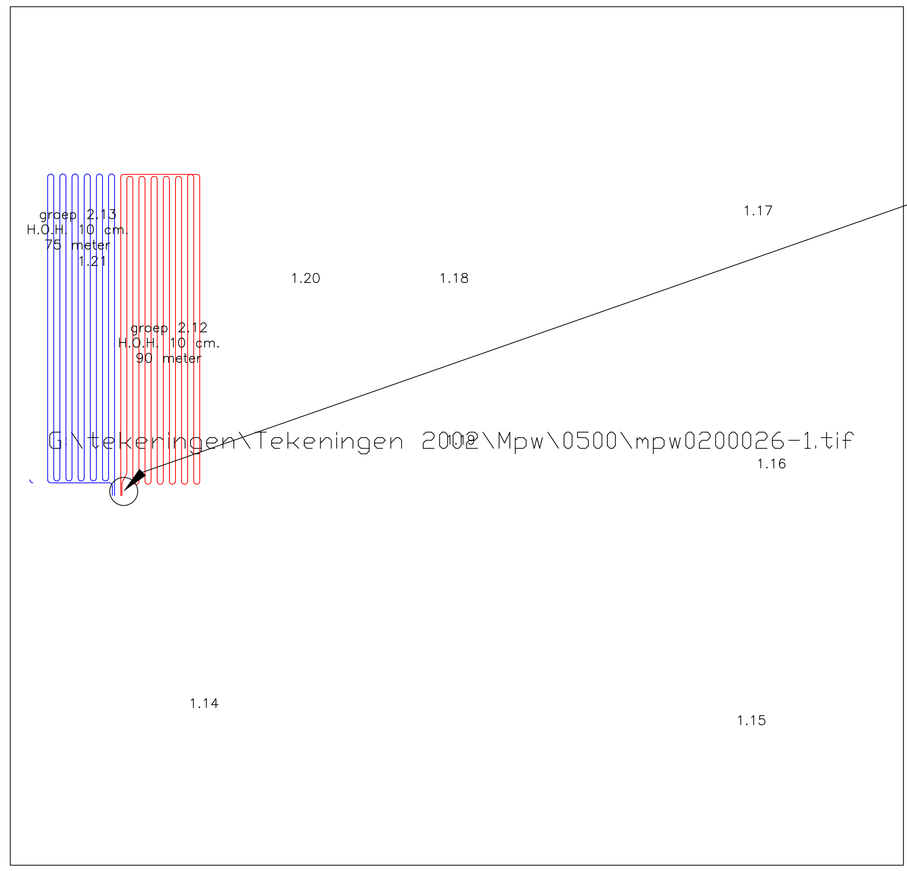

1 ste Verdiepingsvloer

Materiaalspecifikatie

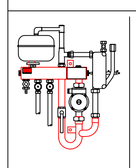

Regelunit 1 : RUW 10

ROLLENGTES : WTH-ZD 20x3,4 mm

125 meter	4	stuk(s)
105 meter	4	stuk(s)
90 meter	1	stuk(s)
75 meter	1	stuk(s)
63 meter	–	stuk(s)

Bevestigingsmateriaal: Vlechtdraad

Regelunit 1

AANSLUITSCHEMA MONTEURS WTH

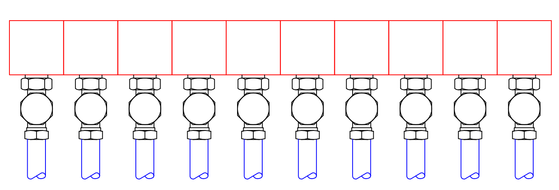

Muursparing 75 * 5 cm.

In aanvulling op de geprojecteerde vloerverwarming is het nodig een of meerdere radiatoren te plaatsen in de navolgende ruimte(n) met een kapaciteit van : 2152 Watt in de 1.03 en 1.04
1165 Watt in de 1.09
4232 Watt in de 1.10
4028 Watt in de 1.12
2381 Watt in de 1.21

* Bouwkundige werkzaamheden uit te voeren door derden.
* Wanden en te sparen vloervelden dienen in het werk door derden te worden aangegeven

Vloerverwarmingsleiding vlak langs het keukenblok monteren.

Bij het plaatsen van de regelunit rekening houden met later aan te brengen appendages aan rechter zijde van de unit.

DIN.

Voor het eventueel toepassen van krimpvoegen of dilataties verwijzen wij naar de hiervoor geldende bouwkundige normen.

REGELUNIT TYPE :
Regelunit 1 : RUW 10
Regelunit 2 : RUW 13
Regelunit 3 :
Regelunit 4 :
Regelunit 5 :
Regelunit 6 :

ROLLENGTES : WTH-ZD 20x3,4 mm

125 meter	8	stuk(s)
105 meter	9	stuk(s)
90 meter	3	stuk(s)
75 meter	2	stuk(s)
63 meter	1	stuk(s)

bevestigingsmateriaal: Vlechtdraad

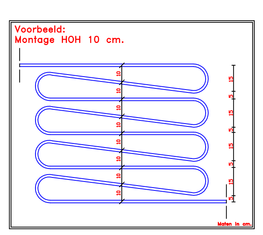

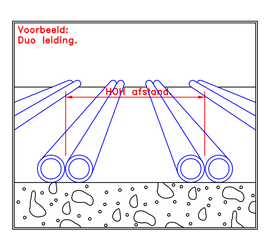

Opdrachtgever	: Inst.Bureau Buitendijk en de Groot B.V.	Schaal	: 1:50
Plaats	: EMMEN	Ontwerp	: GV
		Datum	: 11/02/2002
Projektnaam	: Woning/kantoor High Level	Projectnummer	: MPW02.26
Montageadres	:		
Plaats	: Winterswijk	blad:	1
		formaat:	A0

W.T.H. Vloerverwarming
Kreekweg 1
Postbus 491
3300 AL Dordrecht
Telefoon 078-6510640
Telefax 078-6184282
E-Mail ontwerp@wth.nl

Een Wolfingroup