

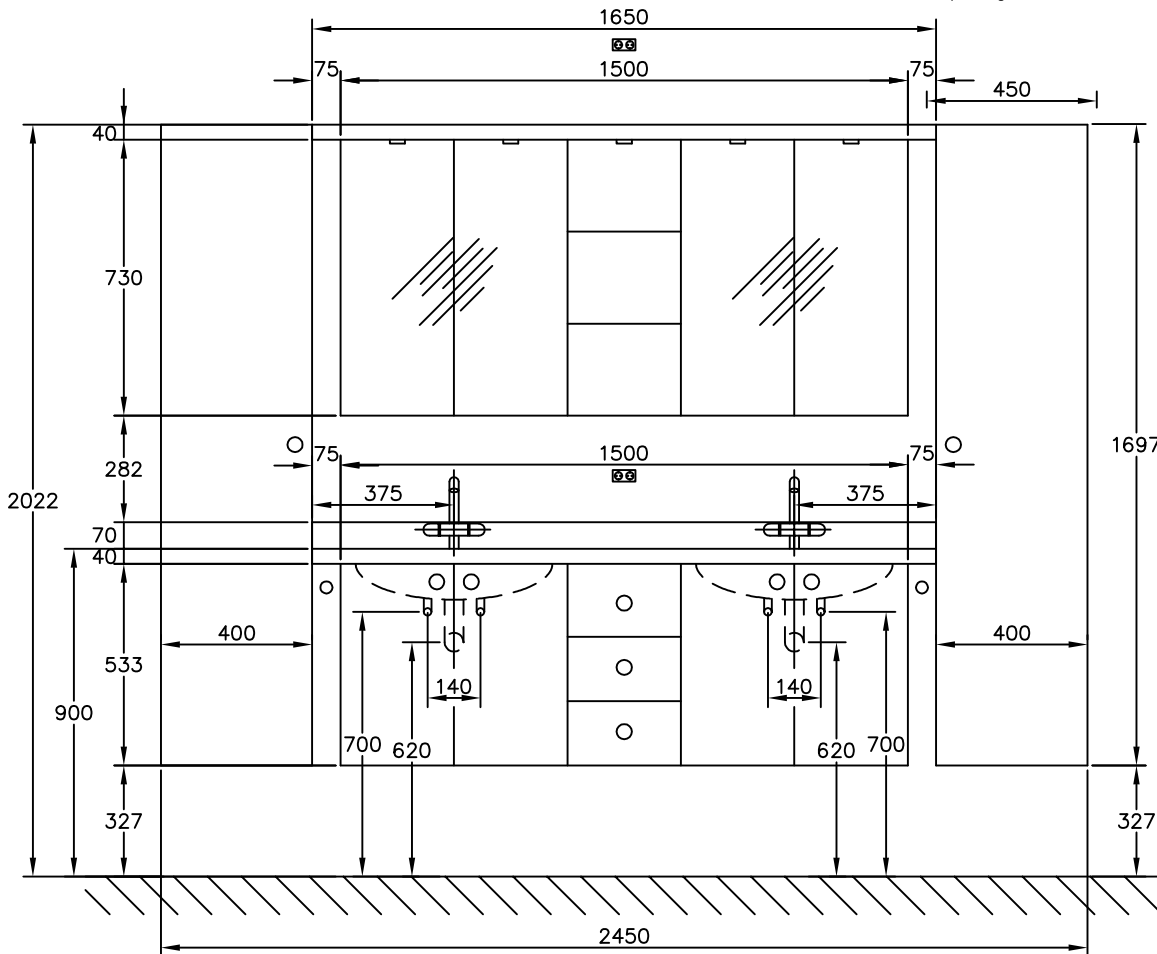
Badkamermeubel:

- Badkamermeubel:

Fabr. : Detremmerie
 Type : Bolero 4003
 Materiaal : MDF 18mm ommanteld met folie (mat)
 Uitvoering : - Onderkast met 2 wasbakken, 4 deuren en 3 laden
 - Bovenkast bestaande uit 2 spiegelkasten en voorzien van lichtbalk (spots)
 - 2* halfhoge kolomkast met gebogen deur
 Afmetingen : - Onderkast 1650*570*500mm
 - Bovenkast 1650*730*500mm
 - Kolomkast 400*1690*301mm
 Kleur blad : Pergamon hoogglans
 Kleur deuren : Jasmijn
 Kleur knoppen : Verguld
 Kleur spots : Verguld
 Waskom : Geintregeerd in blad
 Alle deuren gebogen.
 Met buiten - en binnenspiegels!
 Toebehoren : - Handdoekhouder 42cm, pergamon (2*)
 - Bestelnummers:
 Meubel : 009/BO-1503G gelakt
 Kolomkast : 009/221 760 040 1 (1*)
 : 009/221 760 040 2 (1*)
 Handdoekhouder 250398302

- Afvoergarnituur:

Materiaal : Messing verchromd
 Uitvoering : Plug/bekersifon met verstelbare binnenhuis en rozet
 Kleur : Verchromd
 Plug aansl. : 32mm
 Stankafsl. : 32mm
 Muurbuis : 32mm, met rozet messing verchromd
 Afvoermandchet N.v.t.
 - Wastafelmengkraan met waste:
 Fabr. : Hans-Grohe
 Type : Axor Mondaro 18030090
 Uitvoering : Tweegreepswastafelmengkraan
 Materiaal : Chroom/verguld
 Uitloop : Draagbaar met mousseur
 Aansl. diam. : 1/2"
 Stopkranen : Schell 3/8"*10mm
 - 2* Drinkglas met wandhouder:
 Fabr. : Hans-Grohe
 Type : Axor Mondaro 41034090
 Kleur : chroom/verguld
 - 2* Zeepschaal met wandhouder:
 Fabr. : Hans-Grohe
 Type : Axor Mondaro 41033090
 Kleur : chroom/verguld

**WERK:**

Highlevel installatieadviseurs b.v.
 Kloetenseweg 95
 7107 TX Winterswijk

ONDERWERP:

Sanitair detail
 Badkamermeubel

XREF DATUM:

FORMAAT : A4

SCHAAL : 1:20

GETEKEND : BJ

DATUM : 15-02-02

A 01-03-02 BJ

B 13-03-02 BJ

C 29-03-02 BJ

XREF :

DEZE TEKENING IS EIGENDOM VAN
 BUITENDIJK - DE GROOT B.V.
 INSTALLATIE-TECHNIEK
 EN MAG ZONDER HAAR TOESTEMMING NIET
 GECOPIEERD NOCH AAN DERDEN TER INZAGE
 WORDEN GEVEEN.
 AUTEURSRECHT VOORBEHOUDEN VOLGENS DE
 WET

WERKNUMMER
10.02.1011

BLADNUMMER

SAN5

Buitendijk - De Groot

Postbus 55, 7800 AB Emmen
 Philips Foggstraat 8, 7821 AK Emmen
 Telefoon 0591 - 613344
 Telefax: 0591 - 642536
 E-mail: bng@degrootgroep.nl

Gideonweg 3
 Entree 23 BM Groningen
 Telefoon 050 - 3143433
 Telefax: 050 - 3185167
 E-mail: bnggroningen@degrootgroep.nl

Nipkowweg 19
 8501 XH Joure
 Telefoon 0513 - 484230
 Telefax: 0513 - 484231
 E-mail: bngjoure@degrootgroep.nl



www.degrootgroep.nl