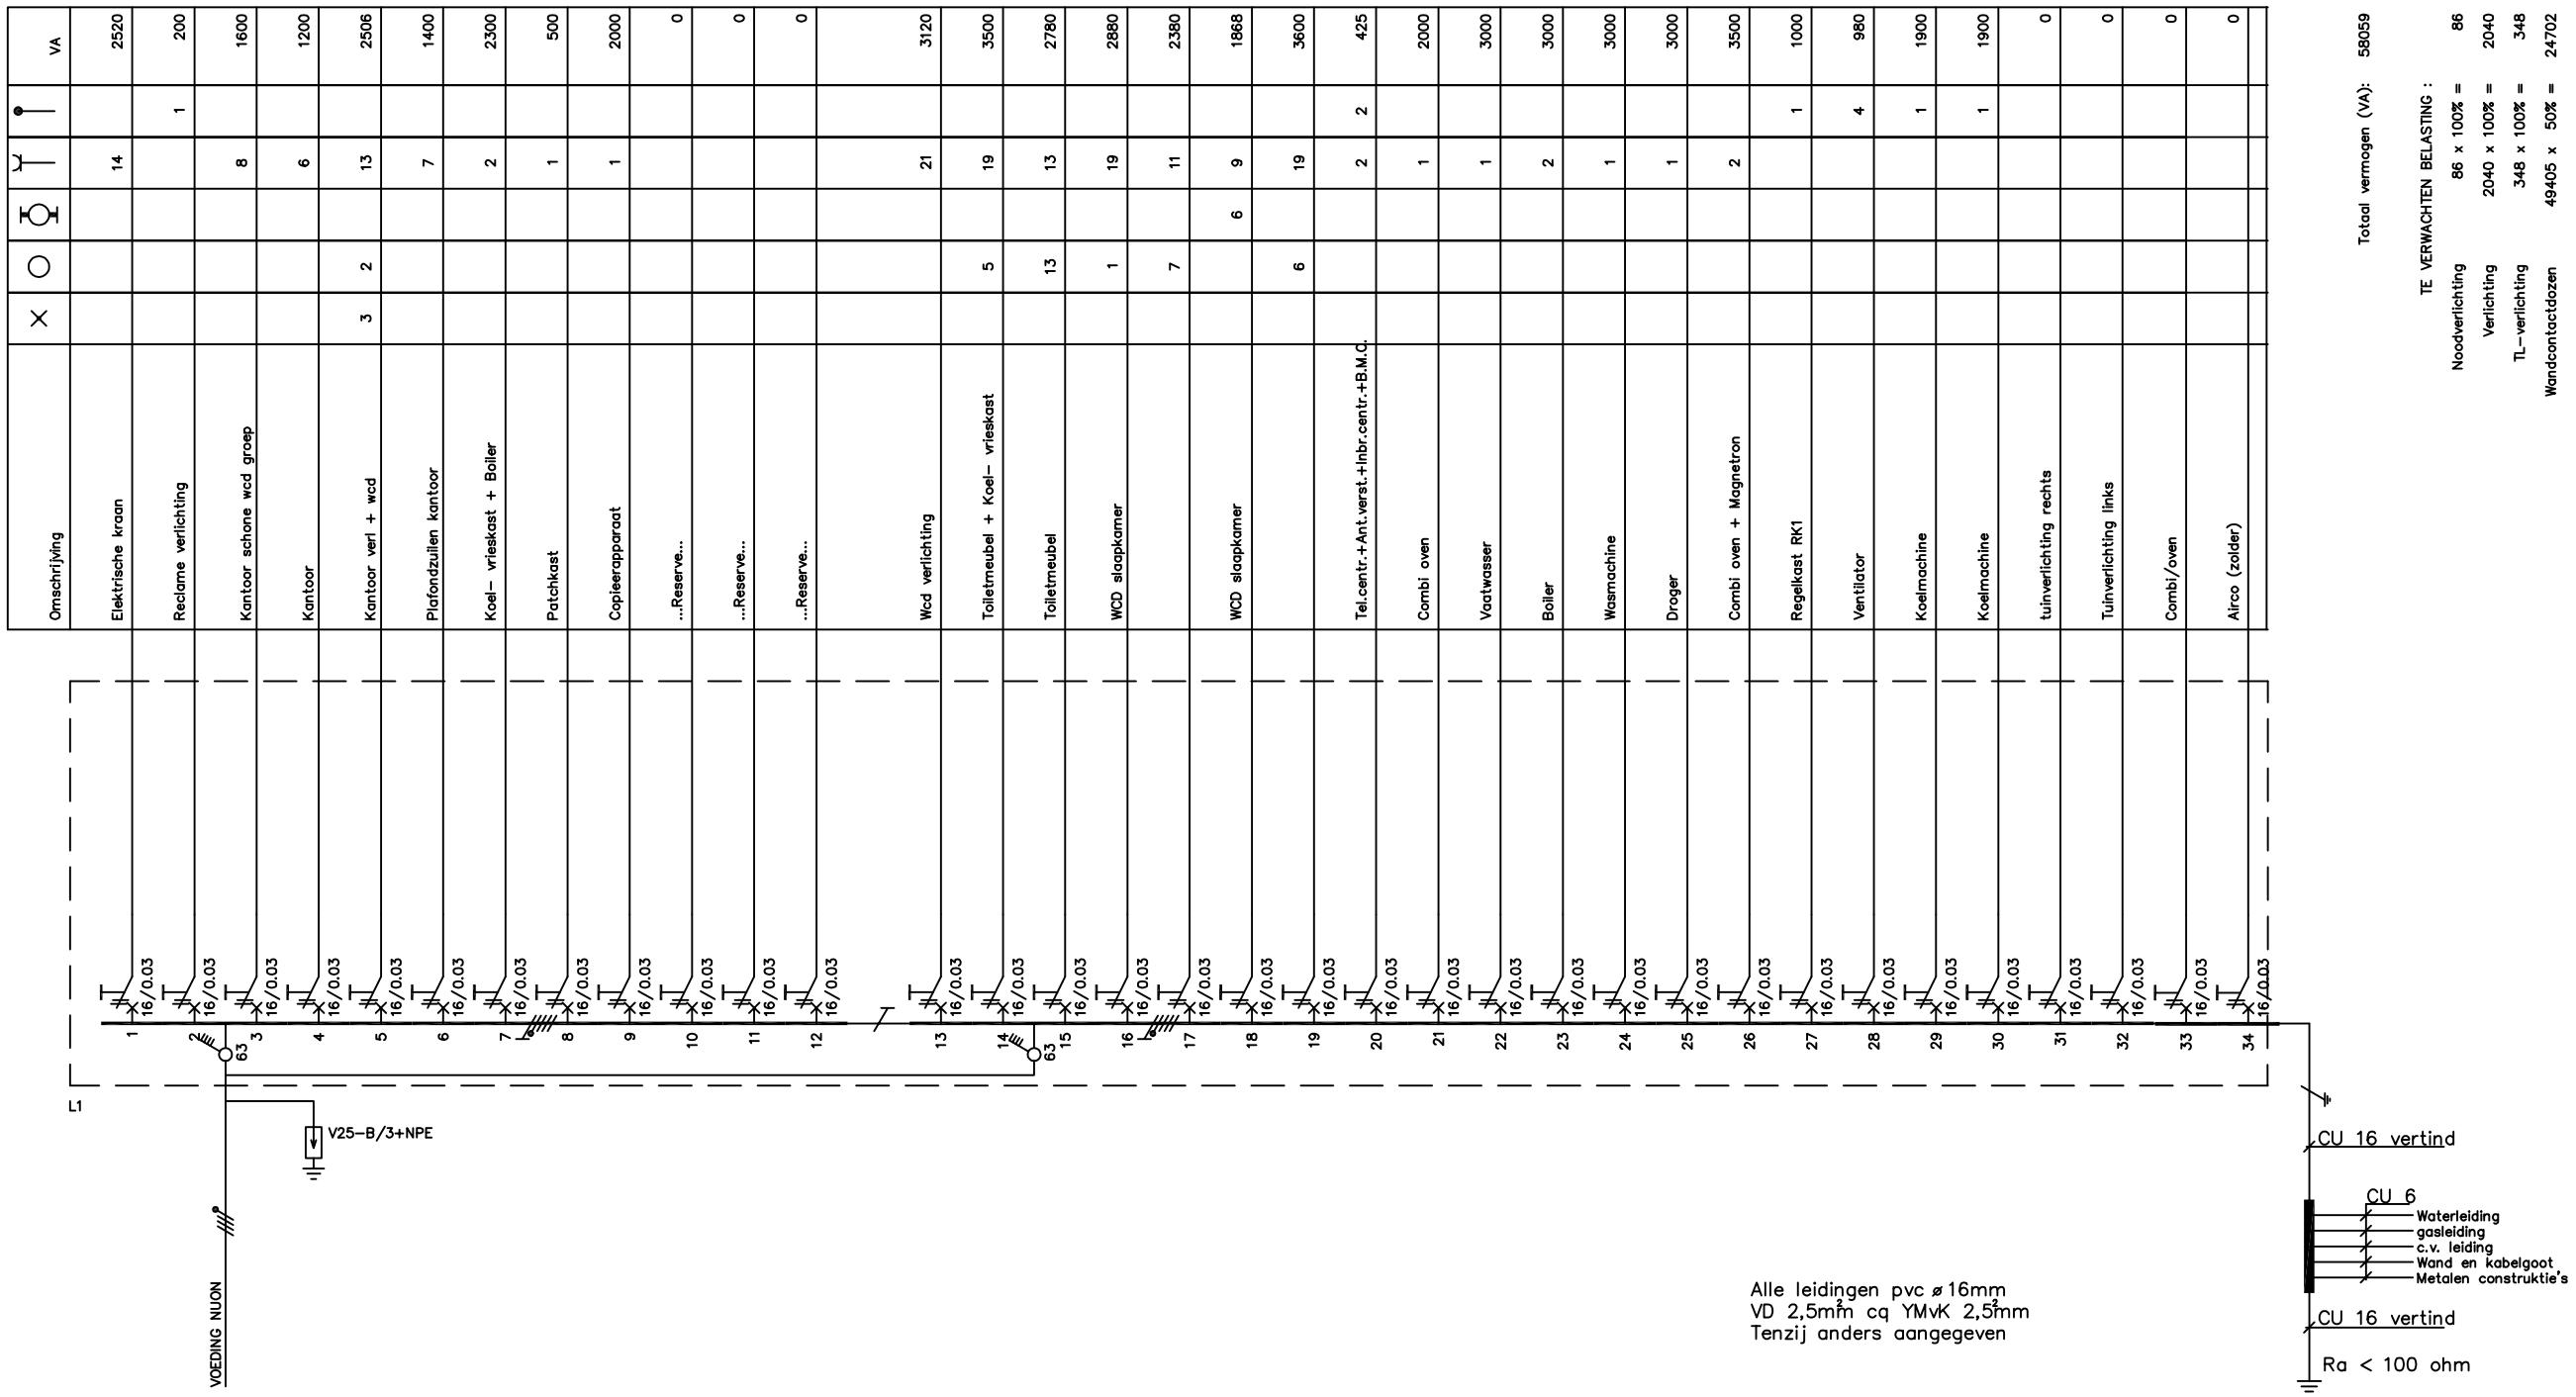

Omschrijving	X	O			VA
Elektrische kraan			14		2520
Reclame verlichting				1	200
Kantoor schone wcd groep			8		1600
Kantoor			6		1200
Kantoor verl + wcd	3	2	13		2506
Plafondzuilen kantoor			7		1400
Koel- vrieskast + Boiler			2		2300
Patchkast			1		500
Copieerapparaat			1		2000
...Reserve...					0
...Reserve...					0
...Reserve...					0
Wcd verlichting			21		3120
Toiletmeubel + Koel- vrieskast		5	19		3500
Toiletmeubel		13	13		2780
WCD slaapkamer		1	19		2880
		7	11		2380
WCD slaapkamer			6		1868
		6	19		3600
Tel.centr.+Ant.verst.+Inbr.centr.+B.M.C.			2	2	425
Combi oven			1		2000
Vaatwasser			1		3000
Boiler			2		3000
Wasmachine			1		3000
Droger			1		3000
Combi oven + Magnetron			2		3500
Regelkast RK1				1	1000
Ventilator				4	980
Koelmachine				1	1900
Koelmachine				1	1900
tuinverlichting rechts					0
Tuinverlichting links					0
Combi/oven					0
Airco (zolder)					0

Totaal vermogen (VA): 58059

TE VERWACHTEN BELASTING :

Noodverlichting	86 x 100% =	86
Verlichting	2040 x 100% =	2040
TL-verlichting	348 x 100% =	348
Wandcontactdozen	49405 x 50% =	24702
Aansluitpunten	6180 x 50% =	3090

Totaal te verwachten vermogen (VVA): 30266

Alle leidingen pvc ø16mm
VD 2,5mm² cq YMvK 2,5mm²
Tenzij anders aangegeven

REVISIE: 23-05-2002

WERK:
Highlevel installatieadviseurs b.v.
Kloetenseweg 95
7107 TX Winterswijk

ONDERWERP:
Verdeelkast L1

XREF DATUM:	
FORMAAT	: A2
SCHAAL	: 1:1
GETEKEND	: GRB
DATUM	: 01-03-02

XREF :

DEZE TEKENING IS EIGENDOM VAN BUITENDIJK - DE GROOT B.V. INSTALLATIETECHNIEK EN MAG ZONDER HAAR TOESTEMMING NIET GEOPREERD NOCH AAN DERDEN TER INZAGE WORDEN GEGEVEN. AUTEURSRECHT VOORBEHOUDEN VOLGENS DE WET

WERKNUMMER
10.02.1011

BLADNUMMER
V01

Buitendijk - De Groot
Installatietechniek

Postbus 55, 7800 AB Emmen
Philaas Foggestraat 8, 7821 AK Emmen
Telefoon 0591 - 613344
Telefax: 0591 - 642536
E-mail: bng@degrootgroep.nl

Gideonweg 3
9723 BM Groningen
Telefoon 050 - 3143433
Telefax: 050 - 3185167
E-mail: bnggroningen@degrootgroep.nl

Nipkowweg 19
8501 XH Joure
Telefoon 0513 - 484230
Telefax: 0513 - 484231
E-mail: bngjoure@degrootgroep.nl

www.degrootgroep.nl

TEKENINGFILE: 02011V01.dwg

getekend met StabiCAD ®